


6074

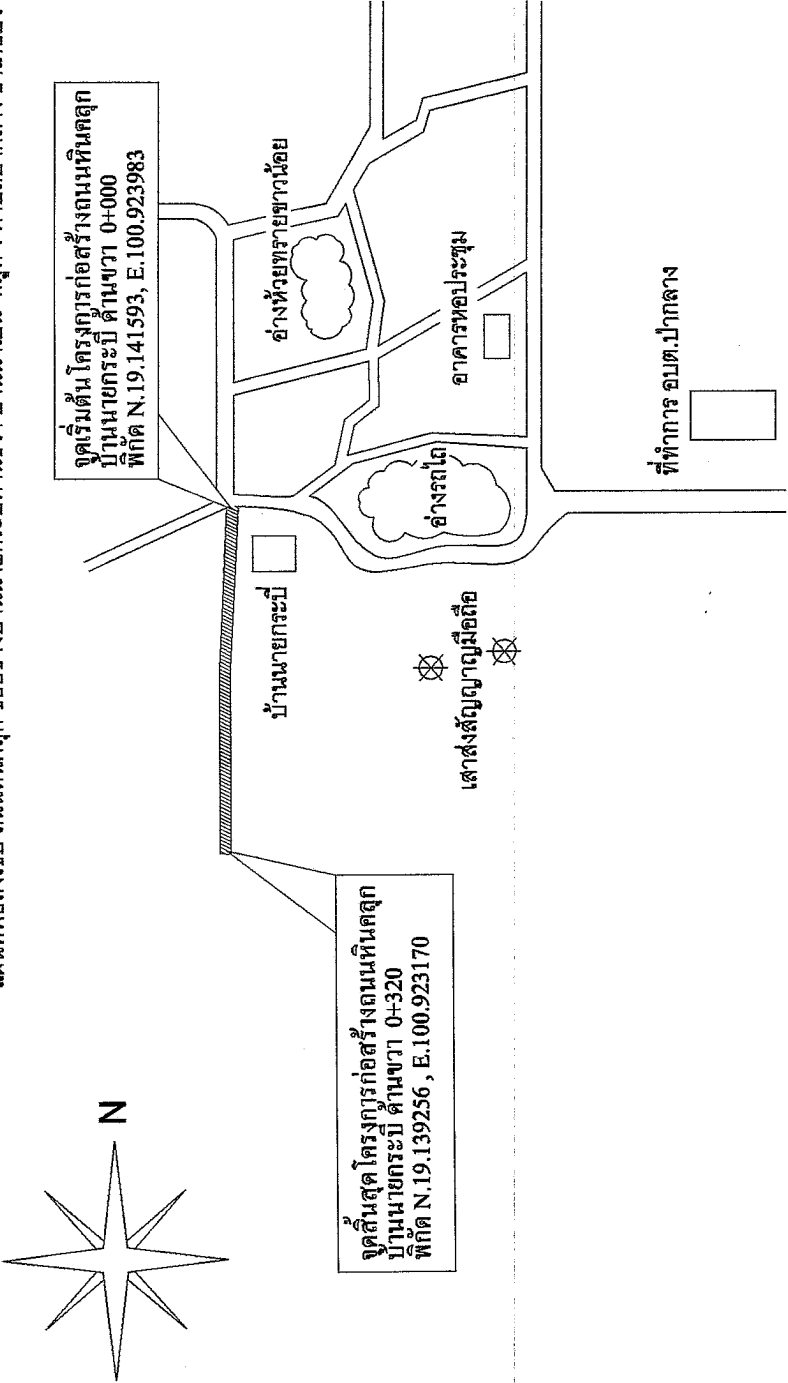

แผนที่พอสั่งเขบ ถนนดินคดุก ทอชขำงบ้านนากกระบี่บ้านขว บ้านนำเป็น หมู่ที่ 1 ตำบลปากกลาง อำเภอปัว จังหวัดน่าน



หมายเหตุ การก่อสร้างโครงการดังกล่าวสามารถปรับเปลี่ยนได้ตามความเหมาะสมของพื้นที่ก่อสร้าง เพื่อประโยชน์ของทางราชการและเพื่อประโยชน์ของประชาชนในพื้นที่

โครงการจัดตั้งถนนหินคดุก ซอยข้างบ้านนากกระบี่ตำบลปากกลาง อำเภอปัว จังหวัดน่าน		เลขที่ 25/2560	จำนวนแผ่น 01/05
สำรวจ	นายสุรเดช พรหมมีเดช (นายช่างโยธา)	ตรวจแบบ	เห็นชอบ
นายสุรเดช พรหมมีเดช (นายช่างโยธา)	นายสุภาพกรณ์ เพ็งมีศรี (ผช.นายช่างเขียนแบบ)	นางพัชรี เรืองดี (ผอ.กองช่าง)	อนุมัติ
	นายเขตแดน พรหมรักษ์ (ผช.นายช่างโยธา)		นายประกอบ แสนพงษ์ศิริ (นายกองค์การบริหารส่วนตำบล)


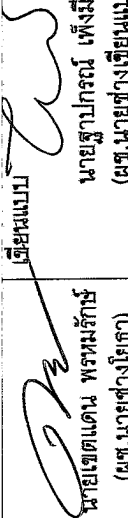
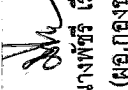
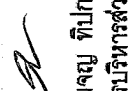
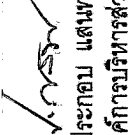


# รายการประกอบแบบ

- มิติต่างๆ เป็นเมตร ยกเว้นระบุเป็นอย่างอื่น, เขตทางขึ้นอยู่กับสภาพพื้นที่
- ตำแหน่งก่อสร้างถนน, สะพาน, ท่อลอดใต้ดิน, เครื่องหมายจราจร, รางระบายน้ำและบ่อพักอาจเปลี่ยนแปลงจากแบบแปลนได้ โดยให้เขียนผู้ควบคุมประมาณ
- ที่จุดเริ่มต้นและจุดสิ้นสุดโครงการฯ รวมทั้งทางแยก ให้ปรับระดับของถนนให้กลมกลืนกับถนนเดิม
- ให้ผู้รับจ้างแจ้งล่วงหน้าเป็นลายลักษณ์อักษรก่อนไม่น้อยกว่า 3 วันทำการต่อผู้ว่าจ้างก่อนลงมือดำเนินการ
- หากมีการแก้ไขแบบแปลนให้เขียนให้ผู้ควบคุมงานและคณะกรรมการตรวจงานจ้าง โดยคำนี้ถึงประโยชน์ทางราชการเป็นหลัก
- ในขณะที่ยังไม่ได้รับแจ้งคำสั่งหรือการก่อสร้าง ถ้าปรากฏว่าแบบรูปหรือรายละเอียดไม่ชัดเจน, ขัดแย้งกันหรือขอบพาร้องผู้รับจ้างต้องขอความเห็นชอบ และปฏิบัติตามคำวินิจฉัยของช่างควบคุมงาน โดยถือความถูกต้องตามหลักวิชาช่างและความเหมาะสมเป็นหลักเกณฑ์ในการวินิจฉัยชี้ขาด
- สิ่งใดที่ไม่ได้รับไว้ในแบบรูปหรือรายละเอียด แต่จำเป็นต้องทำหรือทำแล้ว ผู้รับจ้างต้องทำงานนั้นโดยไม่ได้คิดค่าจ้างเพิ่มอีก
- ในขณะทำการก่อสร้าง ถ้ามีอุปสรรคหรือความเสียหายเกี่ยวกับถนน, ท่อประปา, สายเคเบิลโทรศัพท, เสาไฟฟ้า และอื่นๆ ผู้รับจ้างต้องรับผิดชอบและออกค่าใช้จ่ายเองทั้งสิ้น
- การดำเนินการก่อสร้าง แนวหรือค้ำระดับต่างๆ ที่กำหนดไว้ในผังบริเวณแบบแปลนให้สามารถปรับได้ตามสภาพพื้นที่ และลักษณะปัญหาอุปสรรคของงานนั้น
- ทั้งนี้ต้องดำเนินการถึงปริมาณ งานให้ครบถ้วนตามเป้าหมายและประโยชน์ของทางราชการ โดยให้ถือว่าค่าการเปลี่ยนแปลงนั้นไม่เป็นภาระแก่แบบแปลนและสัญญา
- ในกรณีผู้รับจ้างทำการก่อสร้างหมวดงานต่างๆ และรายการก่อสร้างประจําวัน โดยไม่ได้แจ้งผู้ควบคุมงานให้ทราบก่อนการก่อสร้างจริง มิฉะนั้นจะถือเป็นความรับผิดชอบของผู้รับเหมา
- ในกรณีที่มีการวางท่อ ให้ใช้ตามรูปตัดตามขวางบริเวณของท่อระบายน้ำแบบทอกลมในกรณีที่มีค่าใช้จ่ายเพิ่มเติมได้ และไม่สามารถขยายระยะเวลาก่อสร้างได้
- ผู้รับจ้างจะต้องมีมาตรการในการป้องกันอุบัติเหตุต่างๆ อันอาจเกิดขึ้นจากการทำงานก่อสร้าง ไม่ควรมีเหตุจากสภาพแวดล้อมแ่งงานที่กระทำหรือมีสาเหตุจากการจัดการงานก่อสร้างที่ไม่เหมาะสม ทั้งนี้เพื่อความปลอดภัยของชีวิตและทรัพย์สินทั้งหมดที่เกี่ยวข้อง มาตราการเกี่ยวกับกบฏ้อง มาตรฐานจะตั้งของปฏิบัติโดยนี้ ผู้รับจ้างจะตั้งมาตรฐานความปลอดภัยในการก่อสร้างที่กฎหมายกำหนด ผู้รับจ้างจะต้องจัดป้ายเตือน เครื่องหมายจราจรหรือสัญญาณไฟ ในระหว่างก่อสร้างตามมาตรฐานของ อปท.

## หมายเหตุ

- ผู้รับจ้างต้องศึกษาแบบแปลนโดยที่ถ้วนและต้องรับผิดชอบในส่วนที่เกิดหรือขาดของปริมาณวัสดุที่ใช้ในการก่อสร้างจริง โดยจะนำเอาปริมาณวัสดุตามประมาณการของคณะกรรมการกำหนดราคากลาง มาเป็นข้ออ้างในการใช้ปริมาณวัสดุในการก่อสร้าง ตามสัญญาจ้าง/ใบแจ้งจ้าง ฯลฯ ในการก่อสร้างไม่ได้
- การก่อสร้างโครงการดังกล่าวสามารถปรับเปลี่ยนจุดเริ่มต้นและจุดสิ้นสุดได้ตามความเหมาะสมของพื้นที่ก่อสร้างเพื่อประโยชน์ของประชาชนในพื้นที่
- ผู้รับจ้างเป็นผู้รับผิดชอบค่าใช้จ่ายในค่าการทดสอบต่างๆ ซึ่งได้คิดรวมในค่า Factor F หรือเรียกว่า ค่าอำนาจการ ค่าดำเนินการ ค่าดำเนินการ ฯลฯ



	<b>คำร่าง</b> นายสุรเดช พรหมมีเดช (นายช่างโยธา)	เขียนแบบ  นายสุรประณี เพ็งมีศรี (ศส. นายช่างเขียนแบบ)	ตรวจแบบ  นางพัชรี เรืองดี (ศอ. กอ. ช่าง)	เห็นชอบ  นายสุรชัย พิภพะ (ปลัดองค์การบริหารส่วนตำบล)	จำนวนแผ่น 02/05 อนุมัติ  นายประกอบ แสงทรงศิริ (นายกองค์การบริหารส่วนตำบล)
โครงการก่อสร้างถนนบริเวณถนนสายต่างๆ มีด้านแนว กว้าง 6 เมตร เป็นพื้นที่ 1.1 ไร่ ต้นแบบก่อสร้าง กว้าง 6 เมตร จำนวน 1.1 ไร่		แบบเลขที่ 25/2560		จำนวนแผ่น 02/05	



รายละเอียดโครงการ

โครงการก่อสร้าง ถนนหินคลุก ขยายข้างบ้านแยกกระบี่ด้านขวา บ้านน้ำเป็น หมู่ที่ 1 ตำบลปากกลาง อำเภอป่าจ้อย จังหวัดน่าน


ผิวจราจร

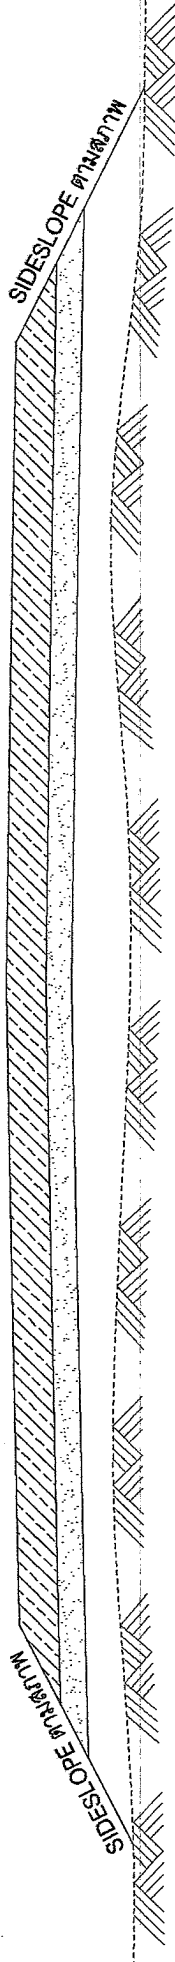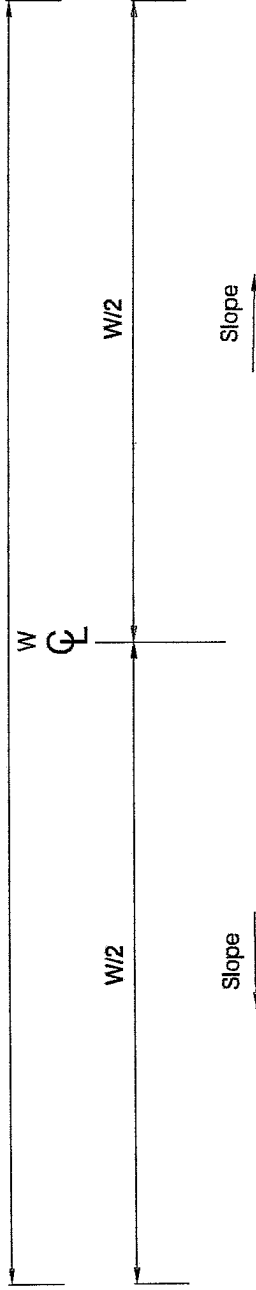

ตารางประกอบแบบงานทาง

W = ผิวจราจร พื้นทาง หินคลุก ขนาดเฉลี่ย 0.15 เมตร กว้าง = 4.00 เมตร  
 L = พื้นทาง หินคลุก ยาว = 320.00 เมตร

	<p>โครงการก่อสร้างถนนหินคลุก ขยายข้างบ้านแยกกระบี่ด้านขวา บ้านน้ำเป็น หมู่ที่ 1 ตำบลปากกลาง อำเภอป่าจ้อย จังหวัดน่าน</p> <p>แผนเลขที่ 252/2560</p> <p>จำนวนแผน 03/05</p>
<p>สำรวจ</p> <p>นายสุรเดช พรหมมีเดช (นายช่างโยธา)</p>	<p>เขียนแบบ</p> <p>นายสุภาพกรณ์ เพ็งมีศรี (ผช.นายช่างเขียนแบบ)</p>
<p>ตรวจสอบ</p> <p>นายเฉลย ทิปทะ (ปลัดองค์การบริหารส่วนตำบล)</p>	<p>อนุมัติ</p> <p>นายประกอบ แสนทรงศิริ (นายกองค์การบริหารส่วนตำบล)</p>

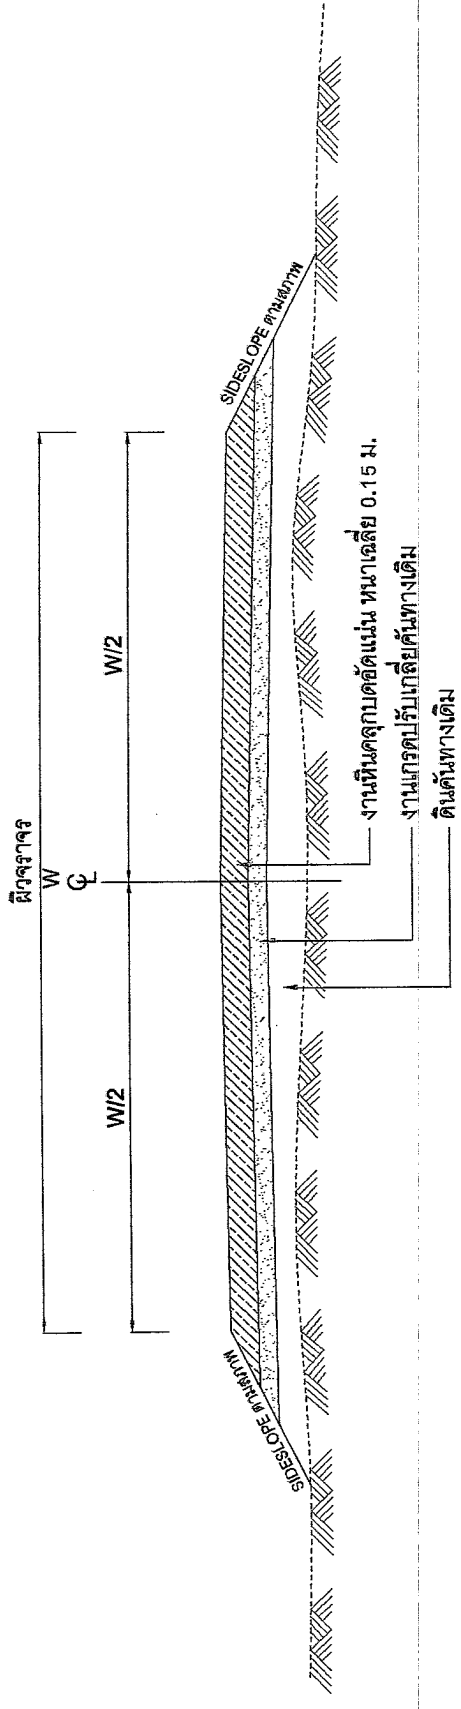

**รูปตัด B ถนนหินคลุก**


หมายเหตุ : ระยะ W (ผิวจราจร) ตลอดจนความยาว ให้ดูตารางประกอบแบบถนนทาง

งานหินคลุก บดอัดแน่น "ไม่น้อยกว่า 95% Standard Proctor Density

ผู้รับจ้างเป็นผู้รับผิดชอบค่าใช้จ่ายในค่าการทดสอบต่างๆที่ได้เตรียมในค่า ค่าอำนวยความสะดวก ค่าดำเนินการ ค่าดำเนินการ ฯลฯ

	<p>ผู้ตรวจ นายสุรเดช พรหมมีเดช (นายช่างโยธา)</p>	<p>ผู้เขียนแบบ นายสุภาพกรณ์ เพ็งมีศรี (ผ.ช. นายช่างเขียนแบบ)</p>	<p>ตรวจแบบ นางพัทธ์ เรืองดี (ผ.อ.กองช่าง)</p>	<p>เห็นชอบ นายผจญ ทิปกะ (ปลัดองค์การบริหารส่วนตำบล)</p>	<p>อนุมัติ นายประกอบ แสนทรงศิริ (นายกองค์การบริหารส่วนตำบล)</p>
<p>โครงการ W C W/2 W/2</p>		<p>ปริมาณงาน หน้างานเลขที่ 25/2580</p>	<p>จำนวนแผน 04/05</p>		

แบบป้ายมาตรฐานแสดงรายละเอียดโครงการขององค์การบริหารส่วนตำบลปากกลาง ป้ายในระหว่างก่อสร้าง (ป้ายชั่วคราว) และ ป้ายภายหลังก่อสร้าง (ป้ายถาวร)

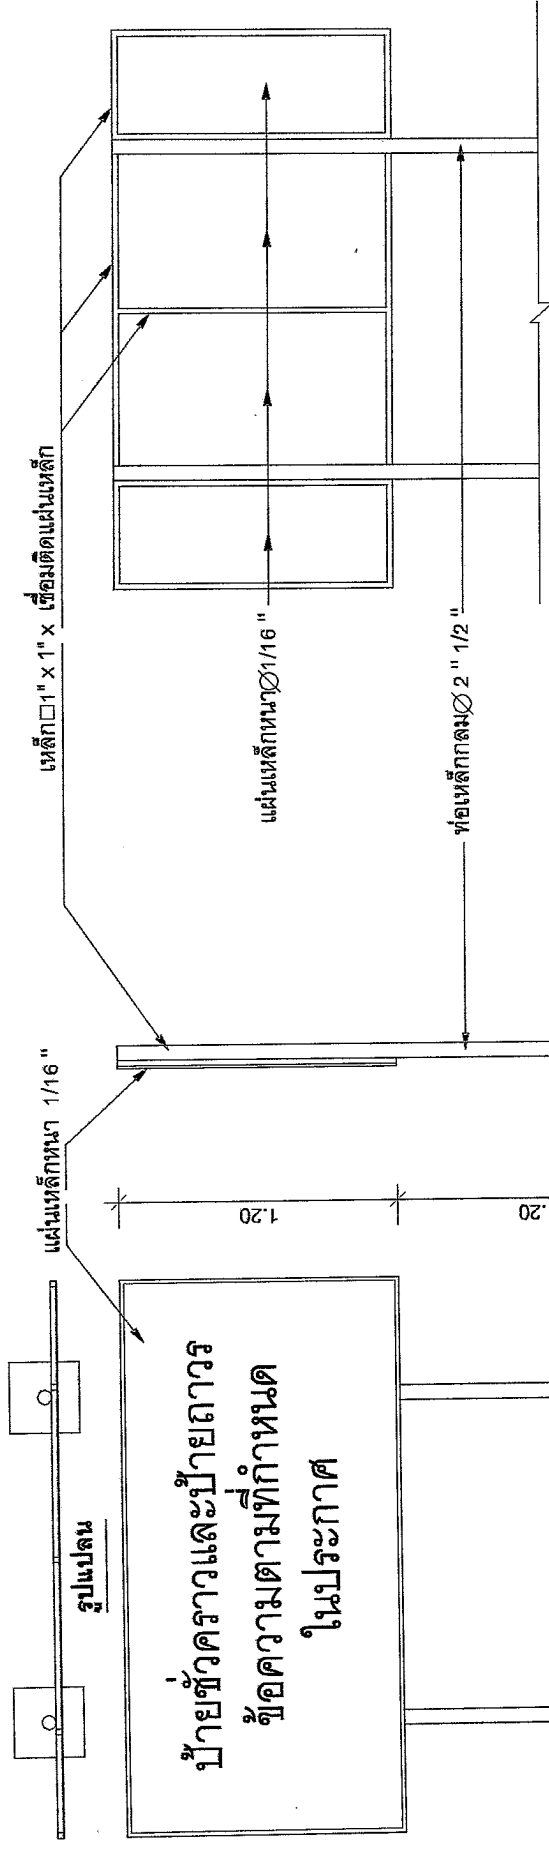

รูปด้านหลัง

รายการประกอบแบบ

1. เสา, พื้นป้ายทาสีเขียวทั้ง 2 ด้าน ใช้สีน้ำมัน
2. ตัวหนังสือสีขาว
3. ขนาดตัวหนังสือที่กำหนดตามความเหมาะสม ข้อความตามที่กำหนด ในประกาศ
4. แผ่นเหล็กขนาด กว้าง 1.20 เมตร ยาว 2.40 เมตร
5. แผ่นป้ายด้านหลังอนุญาตให้ใช้สติ๊กเกอร์กันน้ำติดที่แผ่นเหล็กได้
6. ข้อความเปลี่ยนแปลงได้ แต่ให้มีความหมายครบถ้วน ตามที่กำหนด ในประกาศ

หมายเหตุ  
- จุดก่อสร้างกำหนดตามความเหมาะสม สามารถมองเห็นได้ชัดเจน

- ก่อสร้างให้ทาสีกันสนิมก่อน 2 ครั้ง

- ในกรณีงานก่อสร้าง ช่างเงินเกิน 100,000 ให้ผู้รับจ้างจัดทำป้ายแสดงรายละเอียดโครงการ หรือ ป้ายประชาสัมพันธ์ก่อสร้าง ขนาดไม่น้อยกว่า 1.2x2.4 เมตร โดยให้ก่อสร้างไว้ ณ บริเวณที่ก่อสร้างได้ชัดเจนขึ้นระหว่างก่อสร้างและเมื่อก่อสร้างเสร็จแล้ว

- ระหว่างก่อสร้างผู้รับจ้างต้องจัดทำป้ายชั่วคราว โดยใช้แผ่นเหล็กและเขียนข้อความรายละเอียดของสัญญาจ้างตามที่กำหนด ก่อนปักป้ายถาวร

โครงการก่อสร้างถนนเป็นดินลูกรังโดยใช้งบประมาณประจำปีงบประมาณ 252560	แบบเลขที่ 252560	จำนวนแผ่น 05/05
คำรวจ	นายสุรเดช พรหมมีเดช (นายช่างโยธา)	นายประภคกร แสงทรงศิริ (นายกองค์การบริหารส่วนตำบล)
เขียนแบบ	นายสุภาพรชัย พงษ์ศิริ (ผ. นายช่างเขียนแบบ)	นายประภคกร แสงทรงศิริ (นายกองค์การบริหารส่วนตำบล)
ตรวจแบบ	นางพัชรี เรืองดี (ผ. กอ.ช่าง)	นายเฉลย ทิปทะ (ปลัดองค์การบริหารส่วนตำบล)
เห็นชอบ		อนุมัติ
ลงนาม		ลงนาม

