โครงการ
ปรับภูมิทัศน์เพื่อการท่องเที่ยว

สถานที่

บ้านน้ำเปิน หมู่ที่ 1 ตำบลป่ากลาง อำเภอปัว จังหวัดน่าน

ปริมาณงาน

ถมกรวดลำน้ำพร้อมปรับเกลี่ย ปริมาณไม่น้อยกว่า 230 ลบ.ม.

แบบเลขที่ 16/ 2563 จำนวน ๓ แผ่น

สารบัญแบบ

แผ่นที่	รายการ
1/3	สารบัญแบบ, รายการประกอบแบบ
2/3	แผนที่โดยสังเขป
3/3	แผนผัง

รายการประกอบแบบ

รายละเอียดการดำเนินงาน

- ผู้รับจ้างต้องดำเนินการไม่น้อยกว่านี้
- ตัดแต่งต้นไม้จำนวน 3 ต้น
- ไถปรับเกลี่ยปรับพื้นที่ 2,106 ตรม.
- ถมดินพร้อมปรับเกลี่ยจำนวน 50 ลูกบาศก์เมตร
- ลงหินกรวดลำน้ำพร้อมปรับเกลี่ยจำนวน 230 ลูกบาศก์เมตร

โครงการ:	ปรับภูมิทัศน์เพื่อการท่องเที่ยว	**สำรวจ/ออกแบบ:** กองช่างองค์การบริหารส่วนตำบลป่ากลาง	**ผู้ช่วยนายช่างโยธา:** (นายเขตแดน พรหมรักษ์)	**วิศวกรโยธา:** (นายยอดยิ่ง พิชยวาณิชย)	**ปลัด อบต.:** (นายผจญ ทิปกะ)	**แบบเลขที่:** 16/2563	**แผ่นที่:** 01/03
สถานที่:	บ้านน้ำเปิน หมู่ที่ 1 ต.ป่ากลาง อ.ปัว จ.น่าน	**ผู้ช่วยนายช่างเขียนแบบ:** (นายพงษ์พิพัฒน์ ยอดอ่อน)	**นายช่างโยธา:** (นายสุรเดช พรมมีเดช)	**ผอ.กองช่าง:** (นายนัฏฐชัย ใจมั่น)	**นายก อบต.:** (นายประกอบ แสนทรงสิริ)	**มาตราส่วน** NTS.	

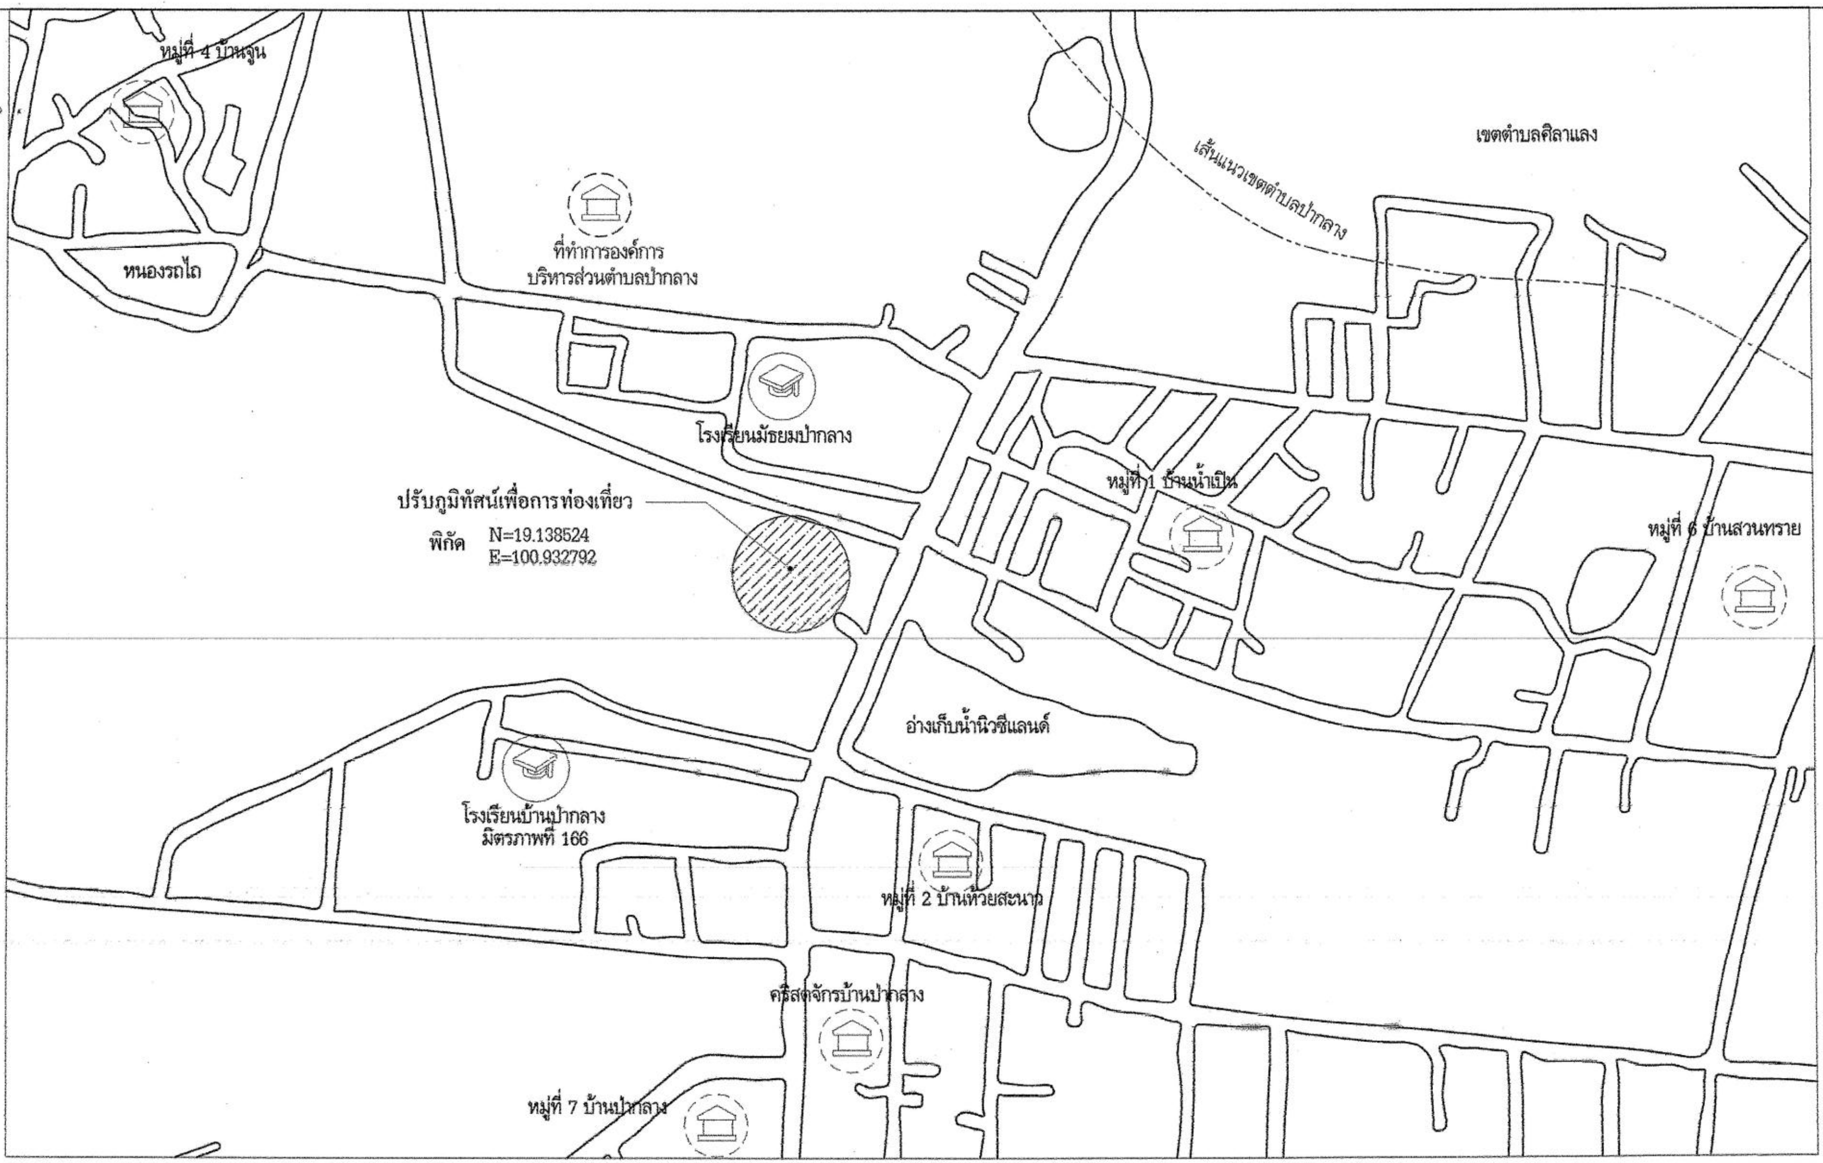

แปลนผังที่ตั้ง

SCALE NTS.

โครงการ: ปรับภูมิทัศน์เพื่อการท่องเที่ยว	**สำรวจ/ออกแบบ:** กองช่างองค์การบริหารส่วนตำบลป่ากลาง	**ผู้ช่วยนายช่างโยธา:** (นายเขตแดน พรหมรักษ์)	**วิศวกรโยธา:** (นายยอดยิ่ง พิชยวาณิชย์)	**ปลัด อบต.:** (นายผจญ ทิปกะ)	**แบบเลขที่:** 16/2563	**แผ่นที่:** 02/03
สถานที่: บ้านน้ำเปิน หมู่ที่ 1 ตำบล ป่ากลาง อำเภอปัว จังหวัดน่าน	**ผู้ช่วยนายช่างเขียนแบบ:** Pongpleat (นายพงษ์พิพัฒน ยอดออน)	**นายช่างโยธา:** (นายสุรเดช พรมมีเดช)	**ผอ.กองช่าง:** (นายนัฏฐชัย ใจมั่น)	**นายก อบต.:** (นายประกอบ แสนทรงสิริ)	**มาตราส่วน** NTS.	

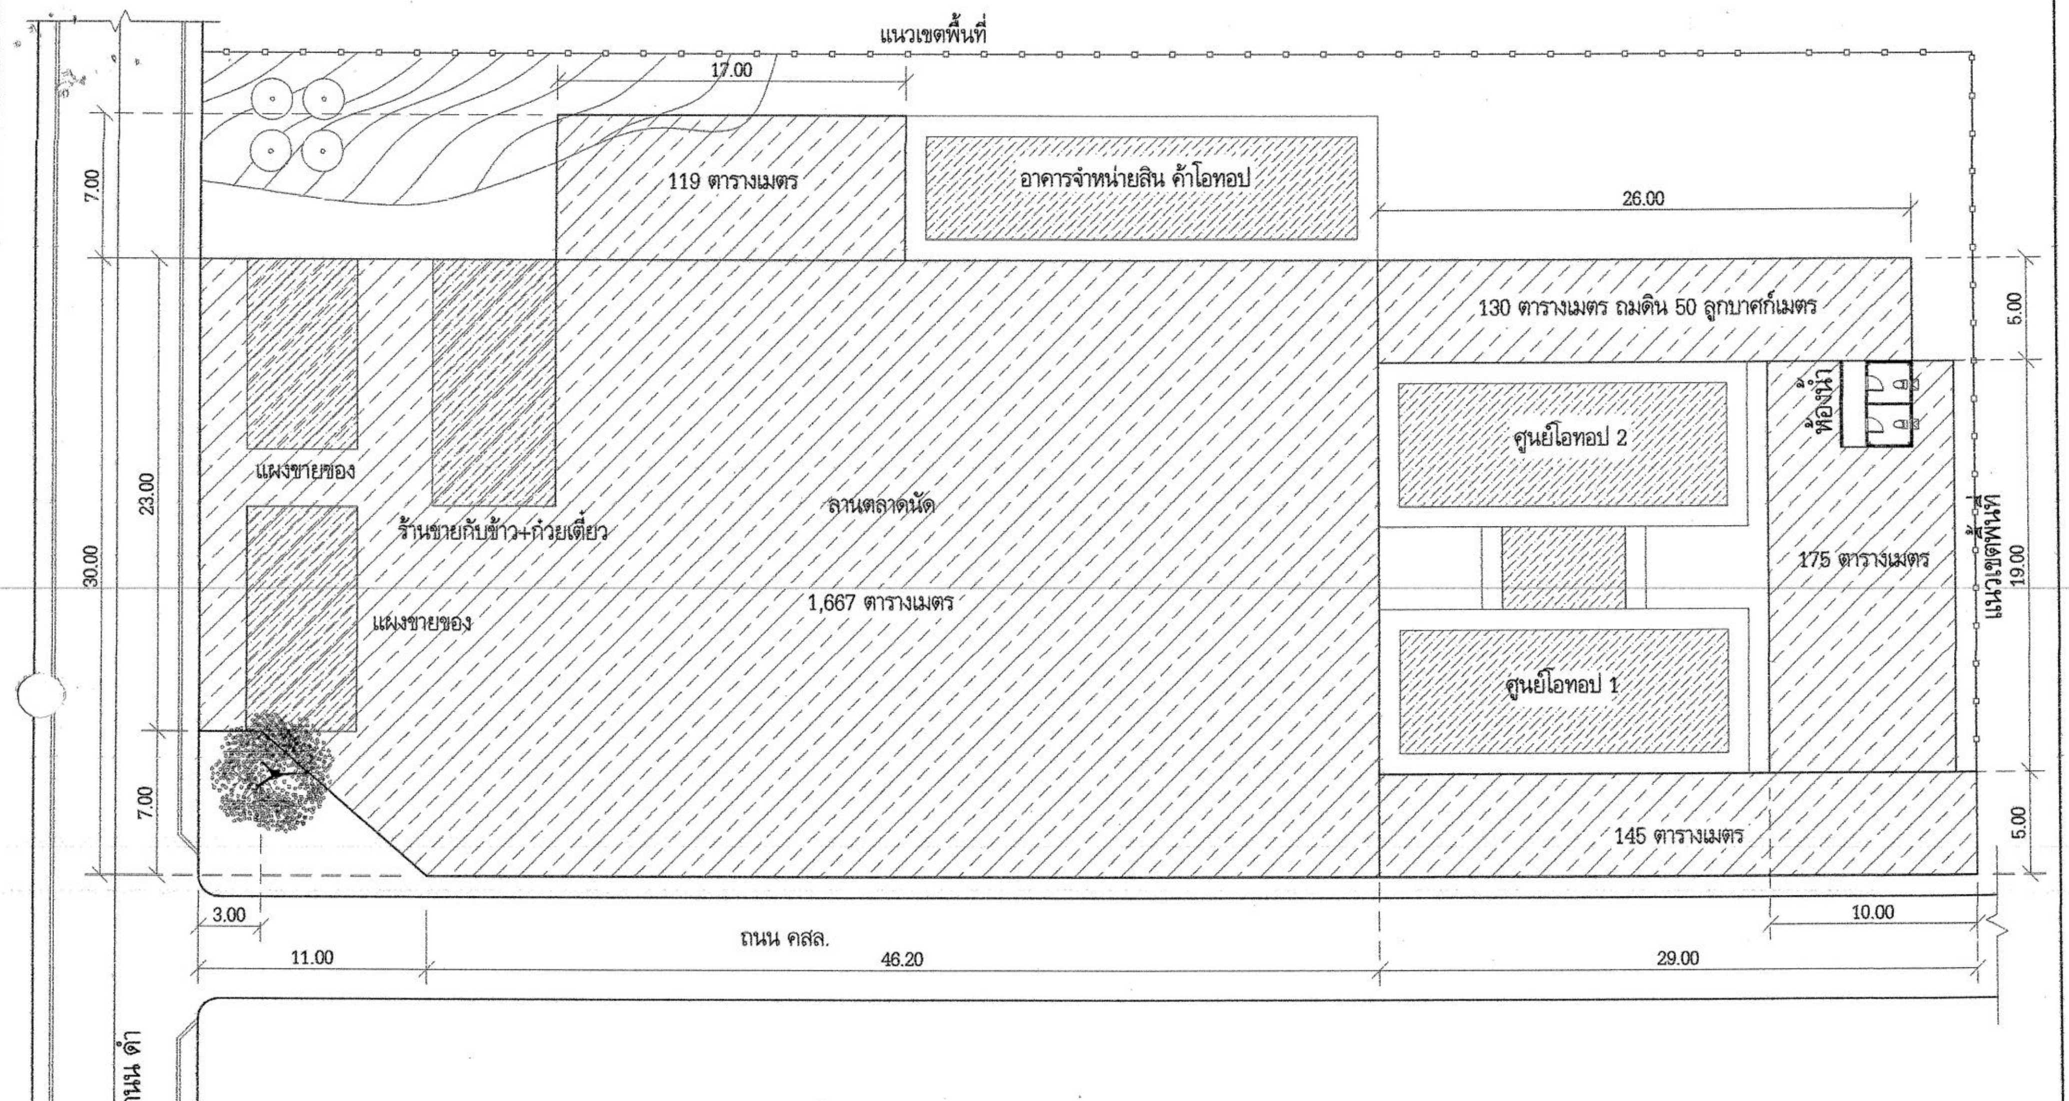

ผังบริเวณลานตลาด
มาตราส่วน 1:350

1.ตัดแต่งต้นไม้+ตัดต้นไม้
2.รื้อร้านขายกับข้าว+ก๋วยเตี๋ยว,แผงขายของ(เจ้าของรื้อเอง)
3.ปรับระดับดิน+ลงหินกรวดลำน้ำคละ+ปรับเกลี่ยพื้นที่

โครงการ: ปรับภูมิทัศน์เพื่อการท่องเที่ยว	**สำรวจ/ออกแบบ:** กองช่างองค์การบริหารส่วนตำบลป่ากลาง	**ผู้ช่วยนายช่างโยธา:** (นายเขตแดน พรหมรักษ์)	**วิศวกรโยธา:** (นายยอดยิ่ง พิชชวาณิชย์)	**ปลัด อบต.:** (นายผจญ ทิปกะ)	**แบบเลขที่:** 16/2563 **แผ่นที่:** 03/03
สถานที่: บ้านน้ำเปิน หมู่ที่ 1 ต.ป่ากลาง อ.ปัว จ.น่าน	**ผู้ช่วยนายช่างเขียนแบบ:** Pongpipat (นายพงษ์พิพัฒน ยอดออน)	**นายช่างโยธา:** (นายสุรเดช พรมีเดช)	**ผอ.กองช่าง:** (นายนัฏฐิชัย ใจมั่น)	**นายก อบต.:** (นายประกอบ แสนทรงสิริ)	**มาตราส่วน** 1:350