


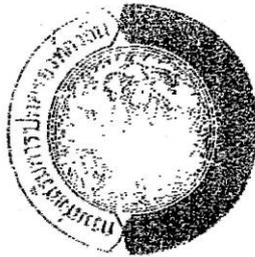

โครงการ	แบบมาตรฐาน
	ประเภท
	อาคารศูนย์พัฒนาเด็กเล็ก
	ขนาดไม่เกิน 81-100 คน
	แบบที่ ส.ศพด.3
	กรมส่งเสริมการปกครองท้องถิ่น
	กระทรวงมหาดไทย
ชื่อแบบ	แบบมาตรฐาน
นายประจักษ์ สอนดี	
นายถาวร ราชประทีป	
สถาปนิก	
นางสาวประทีป นนทจันทร์	
นายชุตินันท์ ชาติชิตา	
จิกรร	
นายประวี พันจันทร์	
นาย อธิ คุ้มอ่วม	
ผู้อำนวยการศูนย์พัฒนาเด็กเล็ก	
นายประจักษ์ สอนดี	
ผู้อำนวยการศูนย์พัฒนาเด็กเล็ก	
นายประจักษ์ สอนดี	
วันที่ / เดือน / ปี	21 ส.ค. 2550
หน้า	1
รวม	20



แบบมาตรฐาน

ประเภท

อาคารศูนย์พัฒนาเด็กเล็ก ขนาด 81 - 100 คน

แบบที่ ส.ศพด.3

กรมส่งเสริมการปกครองท้องถิ่น กระทรวงมหาดไทย

(Signature)

(นายวิเชษฐ ยอดกลาง)

ปลัดองค์การบริหารส่วนตำบลปากกลาง

(Signature)

(นายบัญญัติชัย ใจมัน)

ผู้อำนวยการกองช่าง

(Signature)

(นายประจักษ์ สอนดี)

ปลัดองค์การบริหารส่วนตำบลปากกลาง



โครงการ

แผนผังระบบ
ประปา















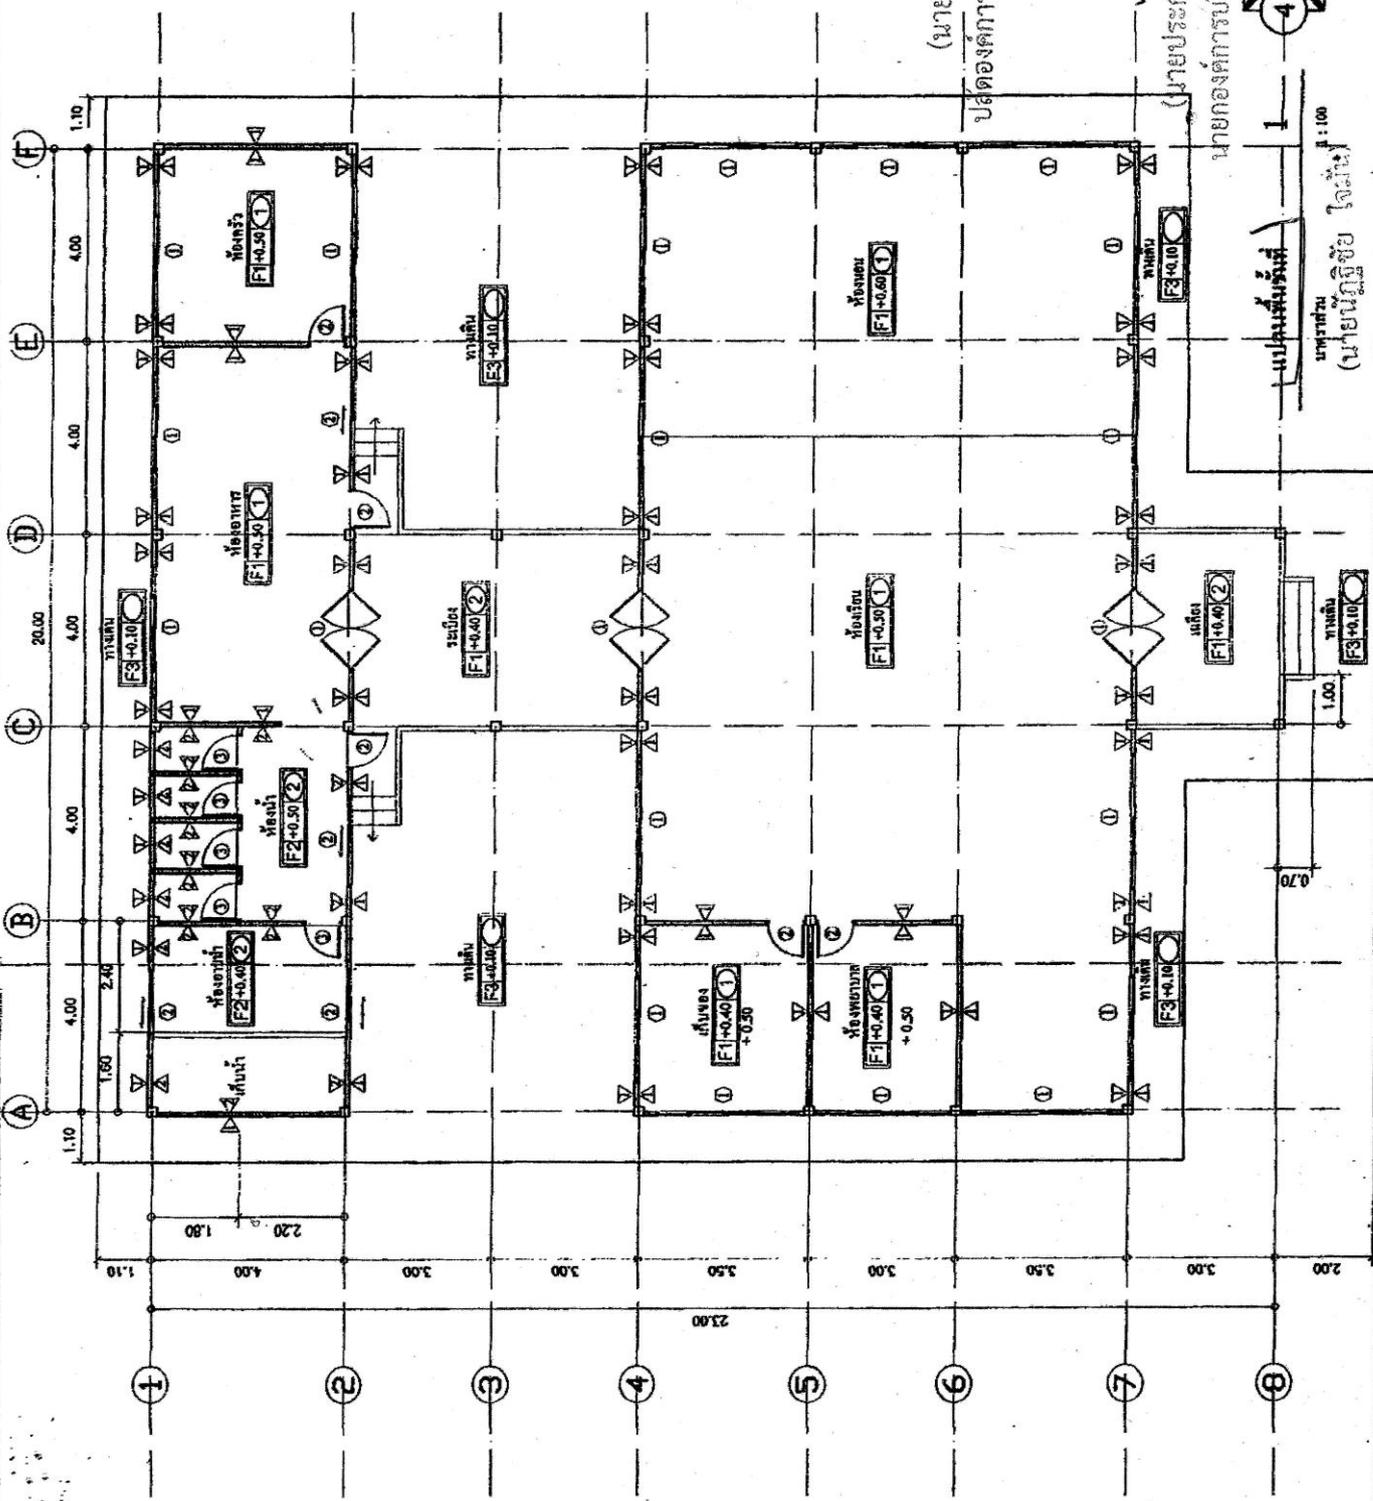



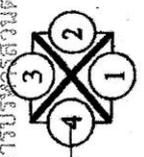

ส : 100

หน้างาน
โครงการ

หน้างาน


วัน / เดือน / ปี
21 ส.ค. 2550

หน้า
5

หน้า
20



โครงการ	แบบมาตรฐาน
	ประเภท
รับ/ส่ง	21 ส.ค. 2550
หน้า	18
รวม	20

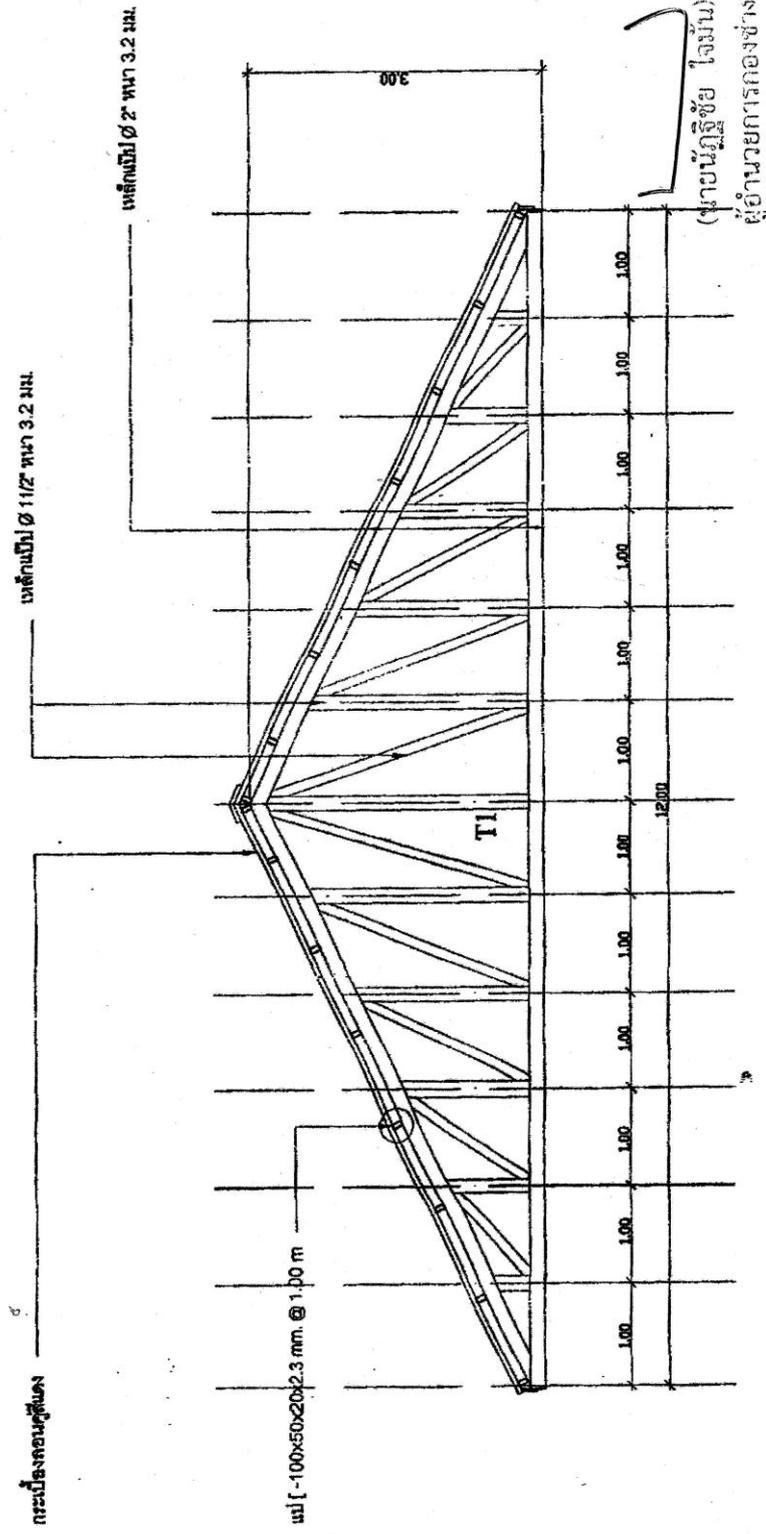

[Signature]

TRUSS 1

ขนาดส่วน 1 : 50





รับ/ส่ง	21 ส.ค. 2550
หน้า	18
รวม	20

