










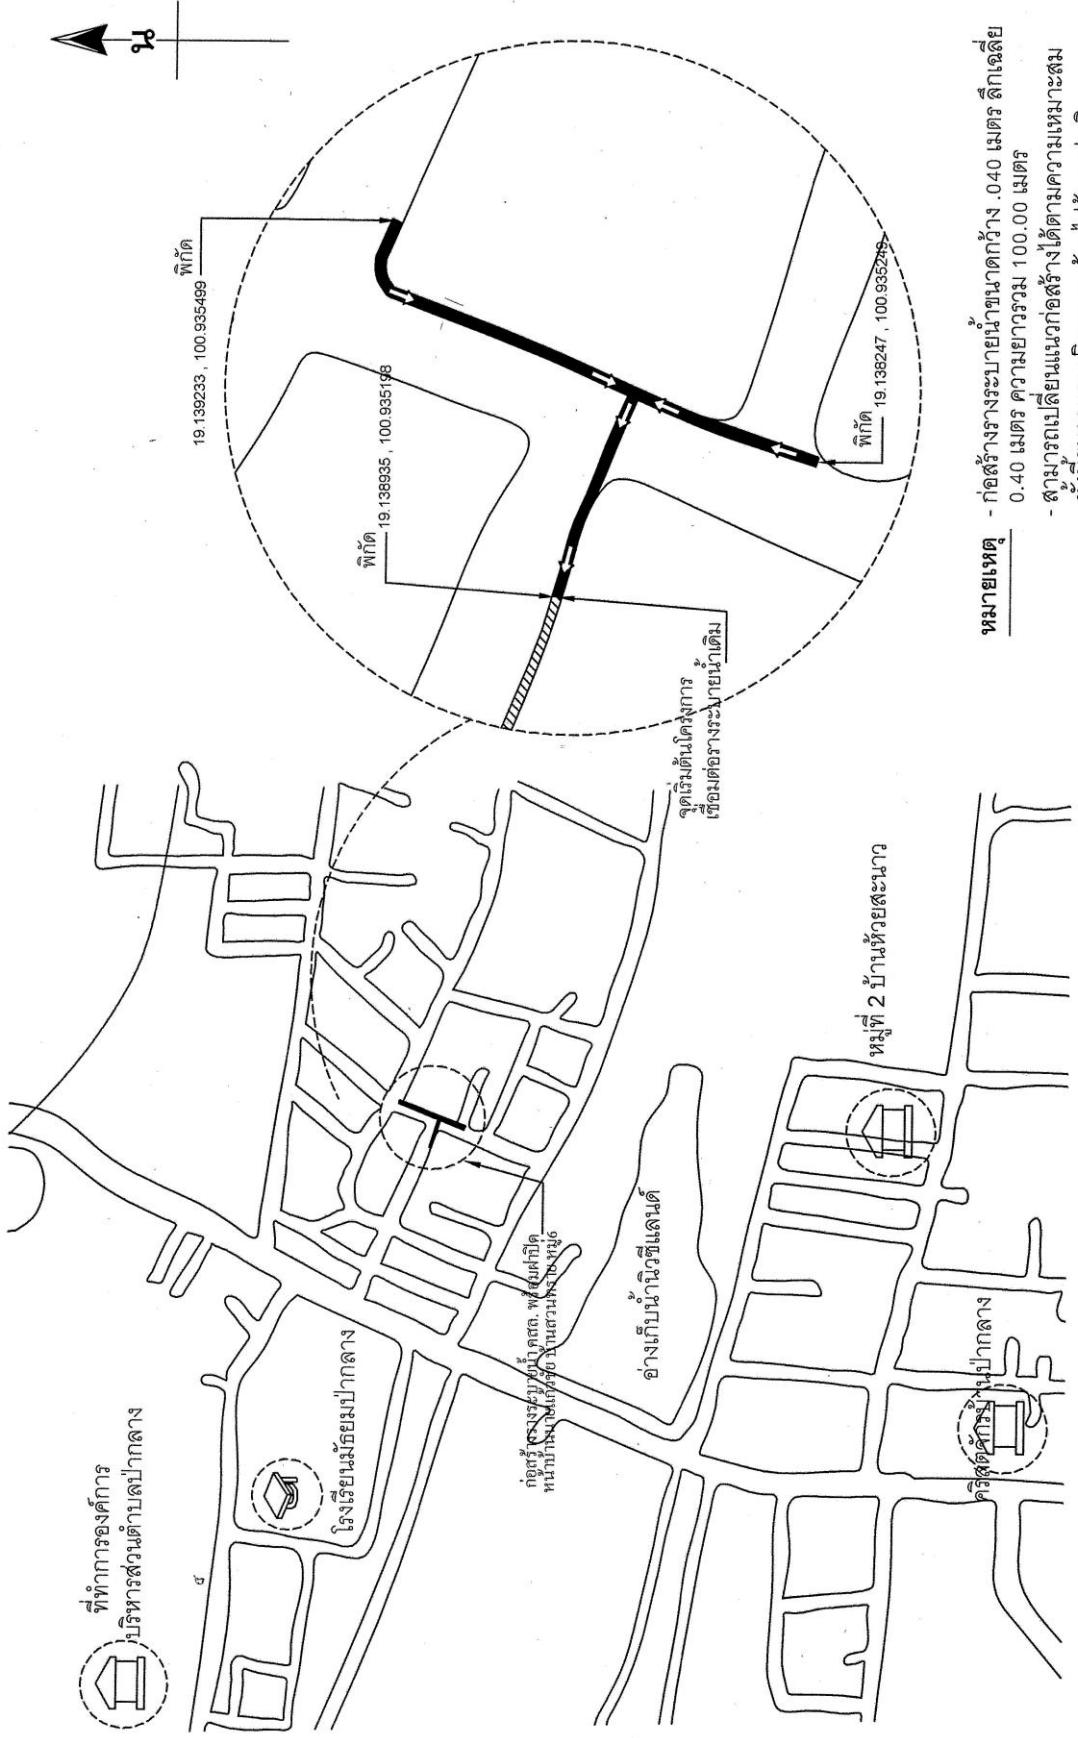



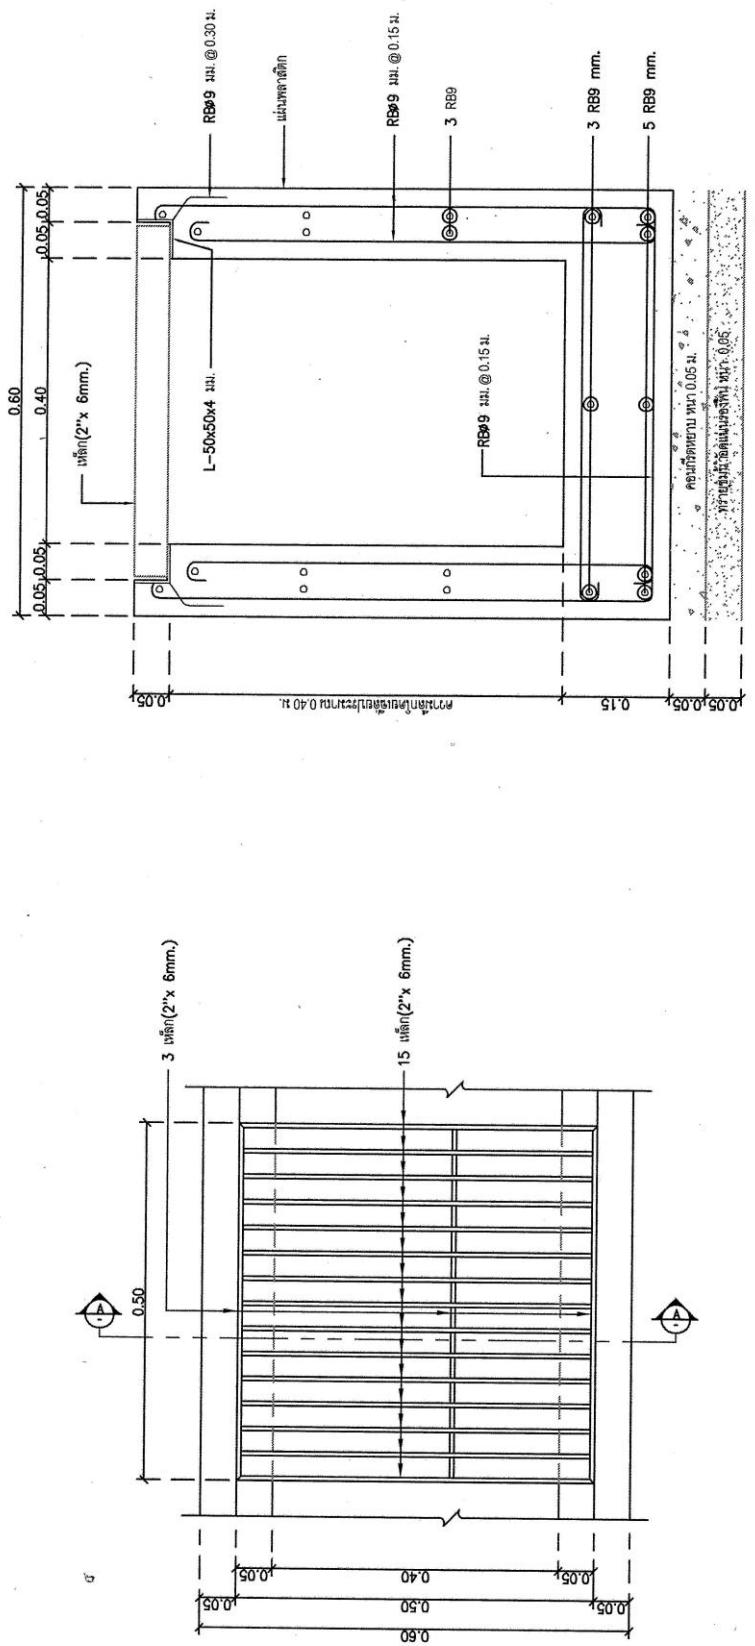

SCALE 1:10

SCALÉ 1:10

SCALE 1:10

