

โครงการ

ซ่อมแซม ปรับปรุง ต่อเติม อาคาร ศูนย์พัฒนาเด็กเล็กบ้านปากกลาง

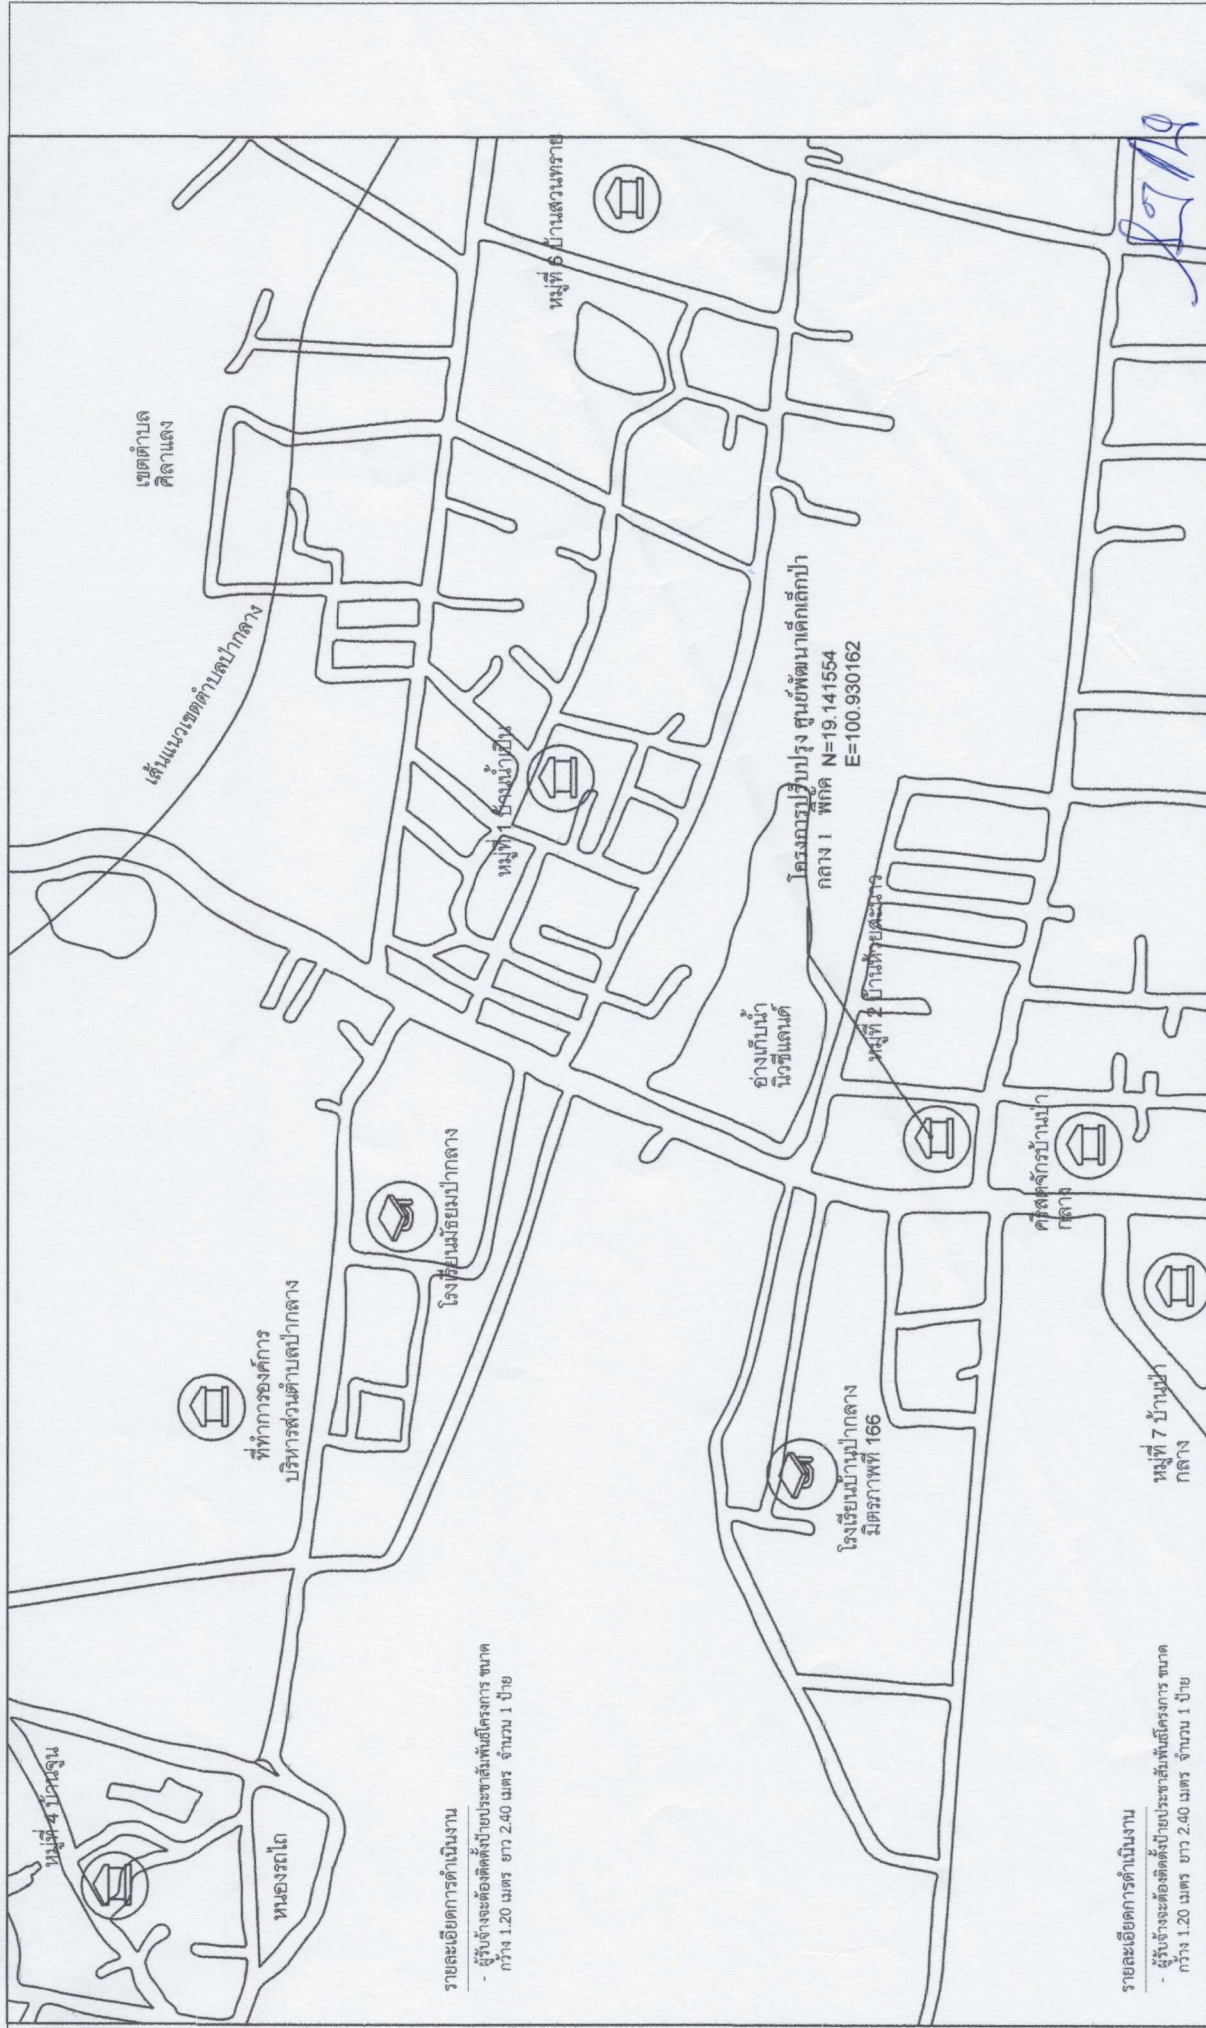
สถานที่

ศูนย์พัฒนาเด็กเล็กตำบลปากกลาง ตำบลปากกลาง อำเภอปัว จังหวัดน่าน



ปริมาณงาน

ปรับปรุงห้องน้ำ ศพด.ปากกลาง จำนวน 2 จุด

แบบเลขที่ 14/2563 จำนวน 6 แผ่น



(นายกิตติพันธ์ หานพัฒนา)
สย.10043

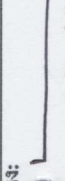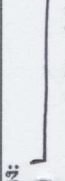
	โครงการ: ซ่อมแซม ปรับปรุง ค่อเดิม อาคาร ศูนย์พัฒนาเด็กเล็กบ้านป่ากลาง สถานที่: ศูนย์พัฒนาเด็กเล็กบ้านป่ากลาง 1 ตำบลป่ากลาง อำเภอบัว จังหวัดน่าน	สำรวจ/ออกแบบ: กองช่างองค์การบริหารส่วนตำบลป่ากลาง ผู้ช่วยนายช่างเขียน:  (นายพงษ์พัฒน์ ยอดอ่อน)	ผู้ช่วยนายช่างโยธา:  (นายพงษ์พัฒน์ พรหมรัตน์) นายช่างโยธา:  (นายสุรเดช พรหมรัตน์)	วิศวกรโยธา:  (นายอดิษฐ์ พิชญ์วิชัย) ผอ.กองช่าง:  (นายบุญรัฐ ใจนิ่ม)	ปลัด อบต.:  (นายผจญ ทัพทะ) นายก อบต.:  (นายประกอบ แสนพริก)	แบบร่าง: 14/2563 แผ่นที่: 01/05 มาตราส่วน: NTS.
---	--	---	--	--	---	---

1. ปรับปรุงห้องน้ำ จุดที่ 1 จำนวน 10.00 ตร.ม.

3. ปรับปรุงบริเวณและทางเดิน จำนวน 35.00 ตร.ม.


1. ปรับปรุงห้องน้ำ จุดที่ 1 จำนวน 8.00 ตร.ม.

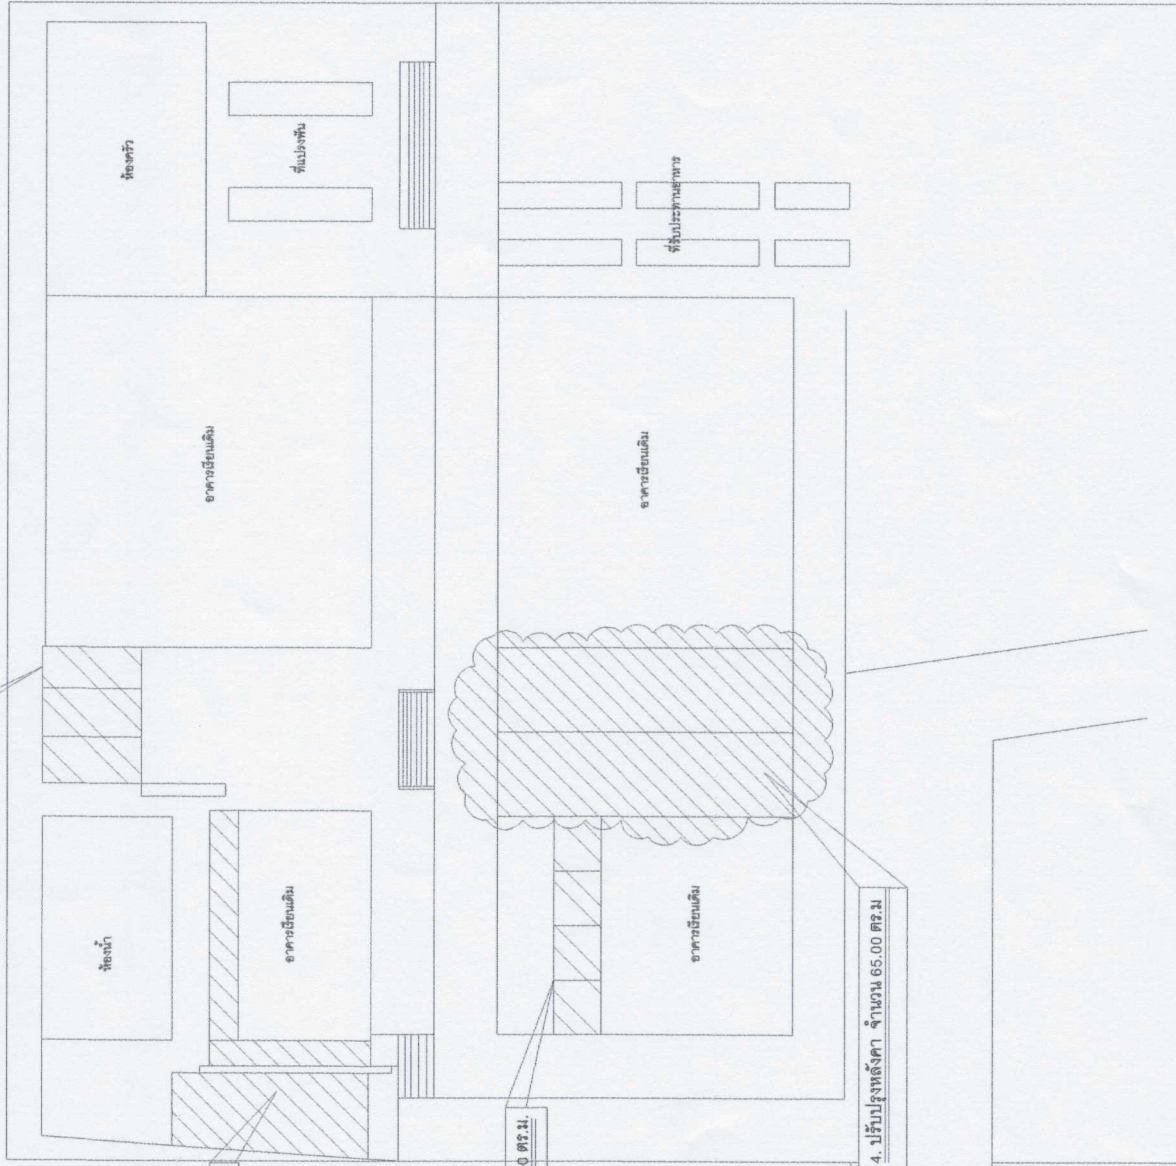4. ปรับปรุงหลังคา จำนวน 65.00 ตร.ม.



21/19

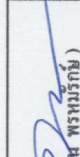(นายกิตติพันธ์ หานิพัฒน์)
สย.10043

	โครงการ: ซ่อมแซม ปรับปรุง ต่อเติม อาคาร ศูนย์พัฒนาเด็กเล็กบ้านป่ากลาง อําเภอบัว จังหัดนําน สถานที่: ศูนย์พัฒนาเด็กเล็กบ้านป่ากลาง 1 ตำบลป่ากลาง อําเภอบัว จังหัดนําน	สำรวจ/ออกแบบ: กองช่างอํการบําริหารส่วนตํานปลํากลาง ผู้นํายนํายช้เงิ:  (นายพงษ์พัฒน์ ยอดออน)	ผู้นํายนํายช้เงิ:  (นายชิตเดช พรหมรักม)	วิศวกรโยธา:  (นายอติง พงษ์วณิชช)	ปลัด อบต.:  (นายคงฤ จิปกะ)	แบบลตท: 14/2563	แผ่นท: 02/06
						นายก อบต.:  (นายประกอบ แสนทงสิริ)	มาตราส่วน NTS.

รายละเอียดงานปรับปรุงห้องน้ำ จุดที่ 1

ผู้รับจ้างจะต้องดำเนินการไม่น้อยกว่านี้

1. รื้อถอนผนัง (รื้อถอนไป) จำนวน 15.80 ตร.ม.
2. รื้อถอนกระเบื้องพื้น (รื้อถอนไป) จำนวน 7.88 ตร.ม.
3. รื้อถอนประตูหรือมวงกบ (รื้อถอนไป) จำนวน 4 ชุด
4. รื้อถอนโถส้วม (รื้อถอนไป) จำนวน 4 ชุด
5. ติดตั้งฝ้าเพดานแผ่นเรียบหนา 6 มม. โครงสร้างไม้ 1-1/2" x 3" @ 0.60 ม. จำนวน 7.88 ตร.ม.
6. บุกระเบื้องผนัง จำนวน 20.15 ตร.ม.
7. บุทรายกรองพื้น ปรับระดับ จำนวน 7.88 ตร.ม.
8. ปูกระเบื้องพื้น จำนวน 7.88 ตร.ม.
9. ติดตั้งประตูบานสวิง PVC จำนวน 4 ชุด
10. ติดตั้งโถส้วมผนังยอง (เด็ก) จำนวน 4 ชุด
11. ติดตั้งก๊อกน้ำ จำนวน 4 ชุด
12. ติดตั้งสายชำระ + สติอบวาล์ว จำนวน 4 ชุด
13. เดินท่อระบายน้ำดี + ท่อน้ำเสีย + ท่อโครกรก จำนวน 1 งาน

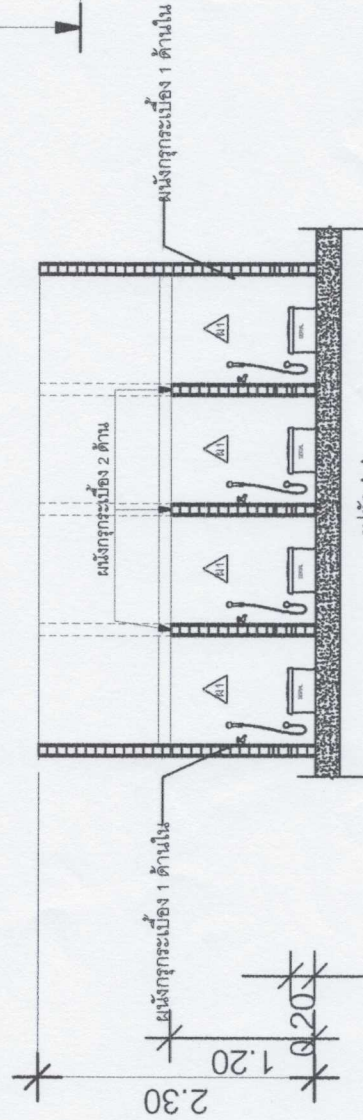
4.15

1.95

แปลนห้องน้ำ จุดที่ 1

4.15

1.95




แปลนปรับปรุง ห้องน้ำ จุดที่ 1

29/19

(นายกิตติพันธ์ หานิพัฒน์)
สย.10043


---	--	---	---	--	---	--

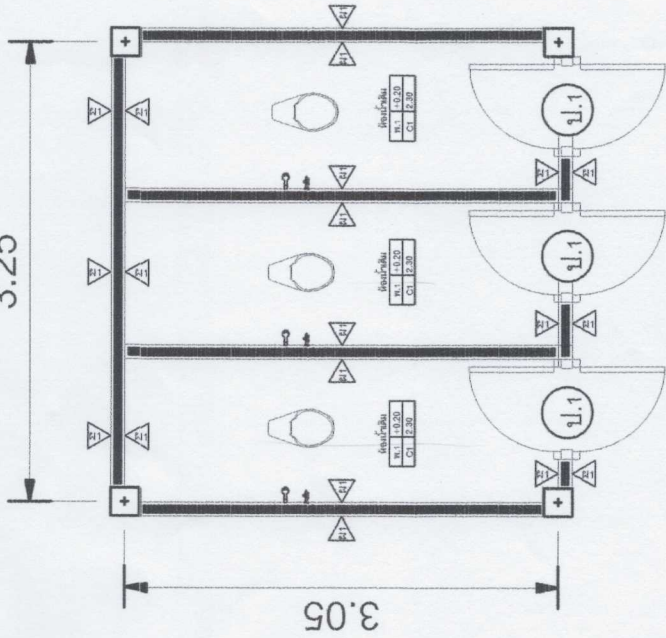3.25




แปลนห้องน้ำ จุดที่ 2

รายละเอียดงานปรับปรุงห้องน้ำ จุดที่ 2

ผู้รับจ้างต้องดำเนินการไม่น้อยกว่า

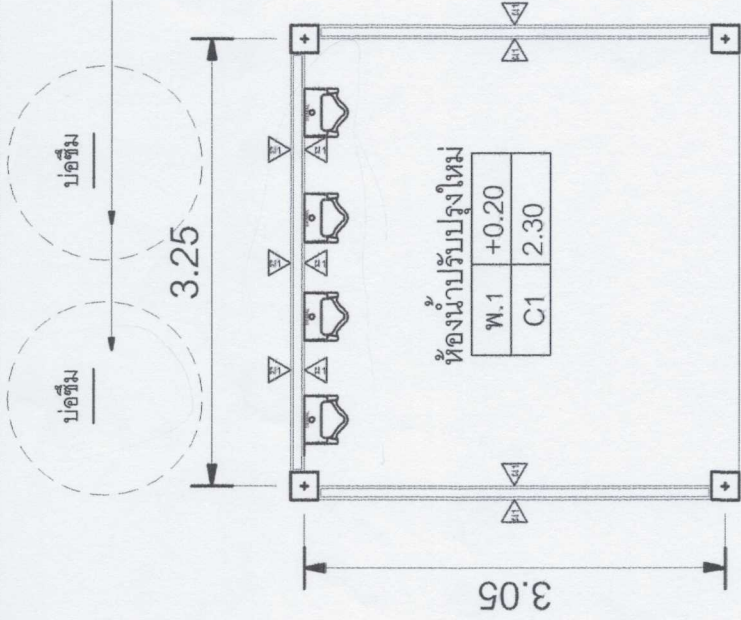1. รื้อถอนผนัง (รื้อถอนไป) จำนวน 13.09 ตร.ม.
2. รื้อถอนประตูพร้อมวงกบ (รื้อถอนไป) จำนวน 3 ชุด
3. รื้อถอนโถส้วม (รื้อถอนไป) จำนวน 3 ชุด



ปรับปรุงห้องน้ำ จุดที่ 2

4. ผ่าเพดานแนวนเรียบหนา 6 มม. โครงทราฟี่ 1-1/2" x 3" @ 0.60 ม. จำนวน 10.55 ตร.ม.

5. บุกระเบื้องผนัง จำนวน 16.40 ตร.ม.

6. คอนกรีต 1:2:4 จำนวน 1.05 ลบ.ม.

7. เหล็ก RB29 มม. จำนวน 57.21 กก.

8. ติดตั้งบุกระเบื้องพื้น จำนวน 10.55 ตร.ม.

9. ติดตั้งโถชัก (เด็ก) จำนวน 4 ชุด

10. ติดตั้งก๊อกน้ำ จำนวน 1 ชุด

11. ติดตั้งท่อน้ำดี + ท่อน้ำเสีย + ท่อโสโครก จำนวน 1 งาน

12. ก่อสร้างบ่อซึม จำนวน 2 บ่อ

ก่อสร้างบ่อซึม ขนาด คก. 0.60 ม. จำนวน 2 บ่อ

บ่อละ 4 ท่อน พร้อมฝาปิด

[Signature]

(นายกิตติพันธ์ หานิพัฒน์)
สย.10043



โครงการ: ช่อมแซม ปรับปรุง ต่อเติม อาคาร ศูนย์พัฒนาเด็กเล็กตำบลปากกลาง
สถานที่: ศูนย์พัฒนาเด็กเล็กตำบลปากกลาง 1 ตำบลปากกลาง อำเภอปัว จังหวัดน่าน

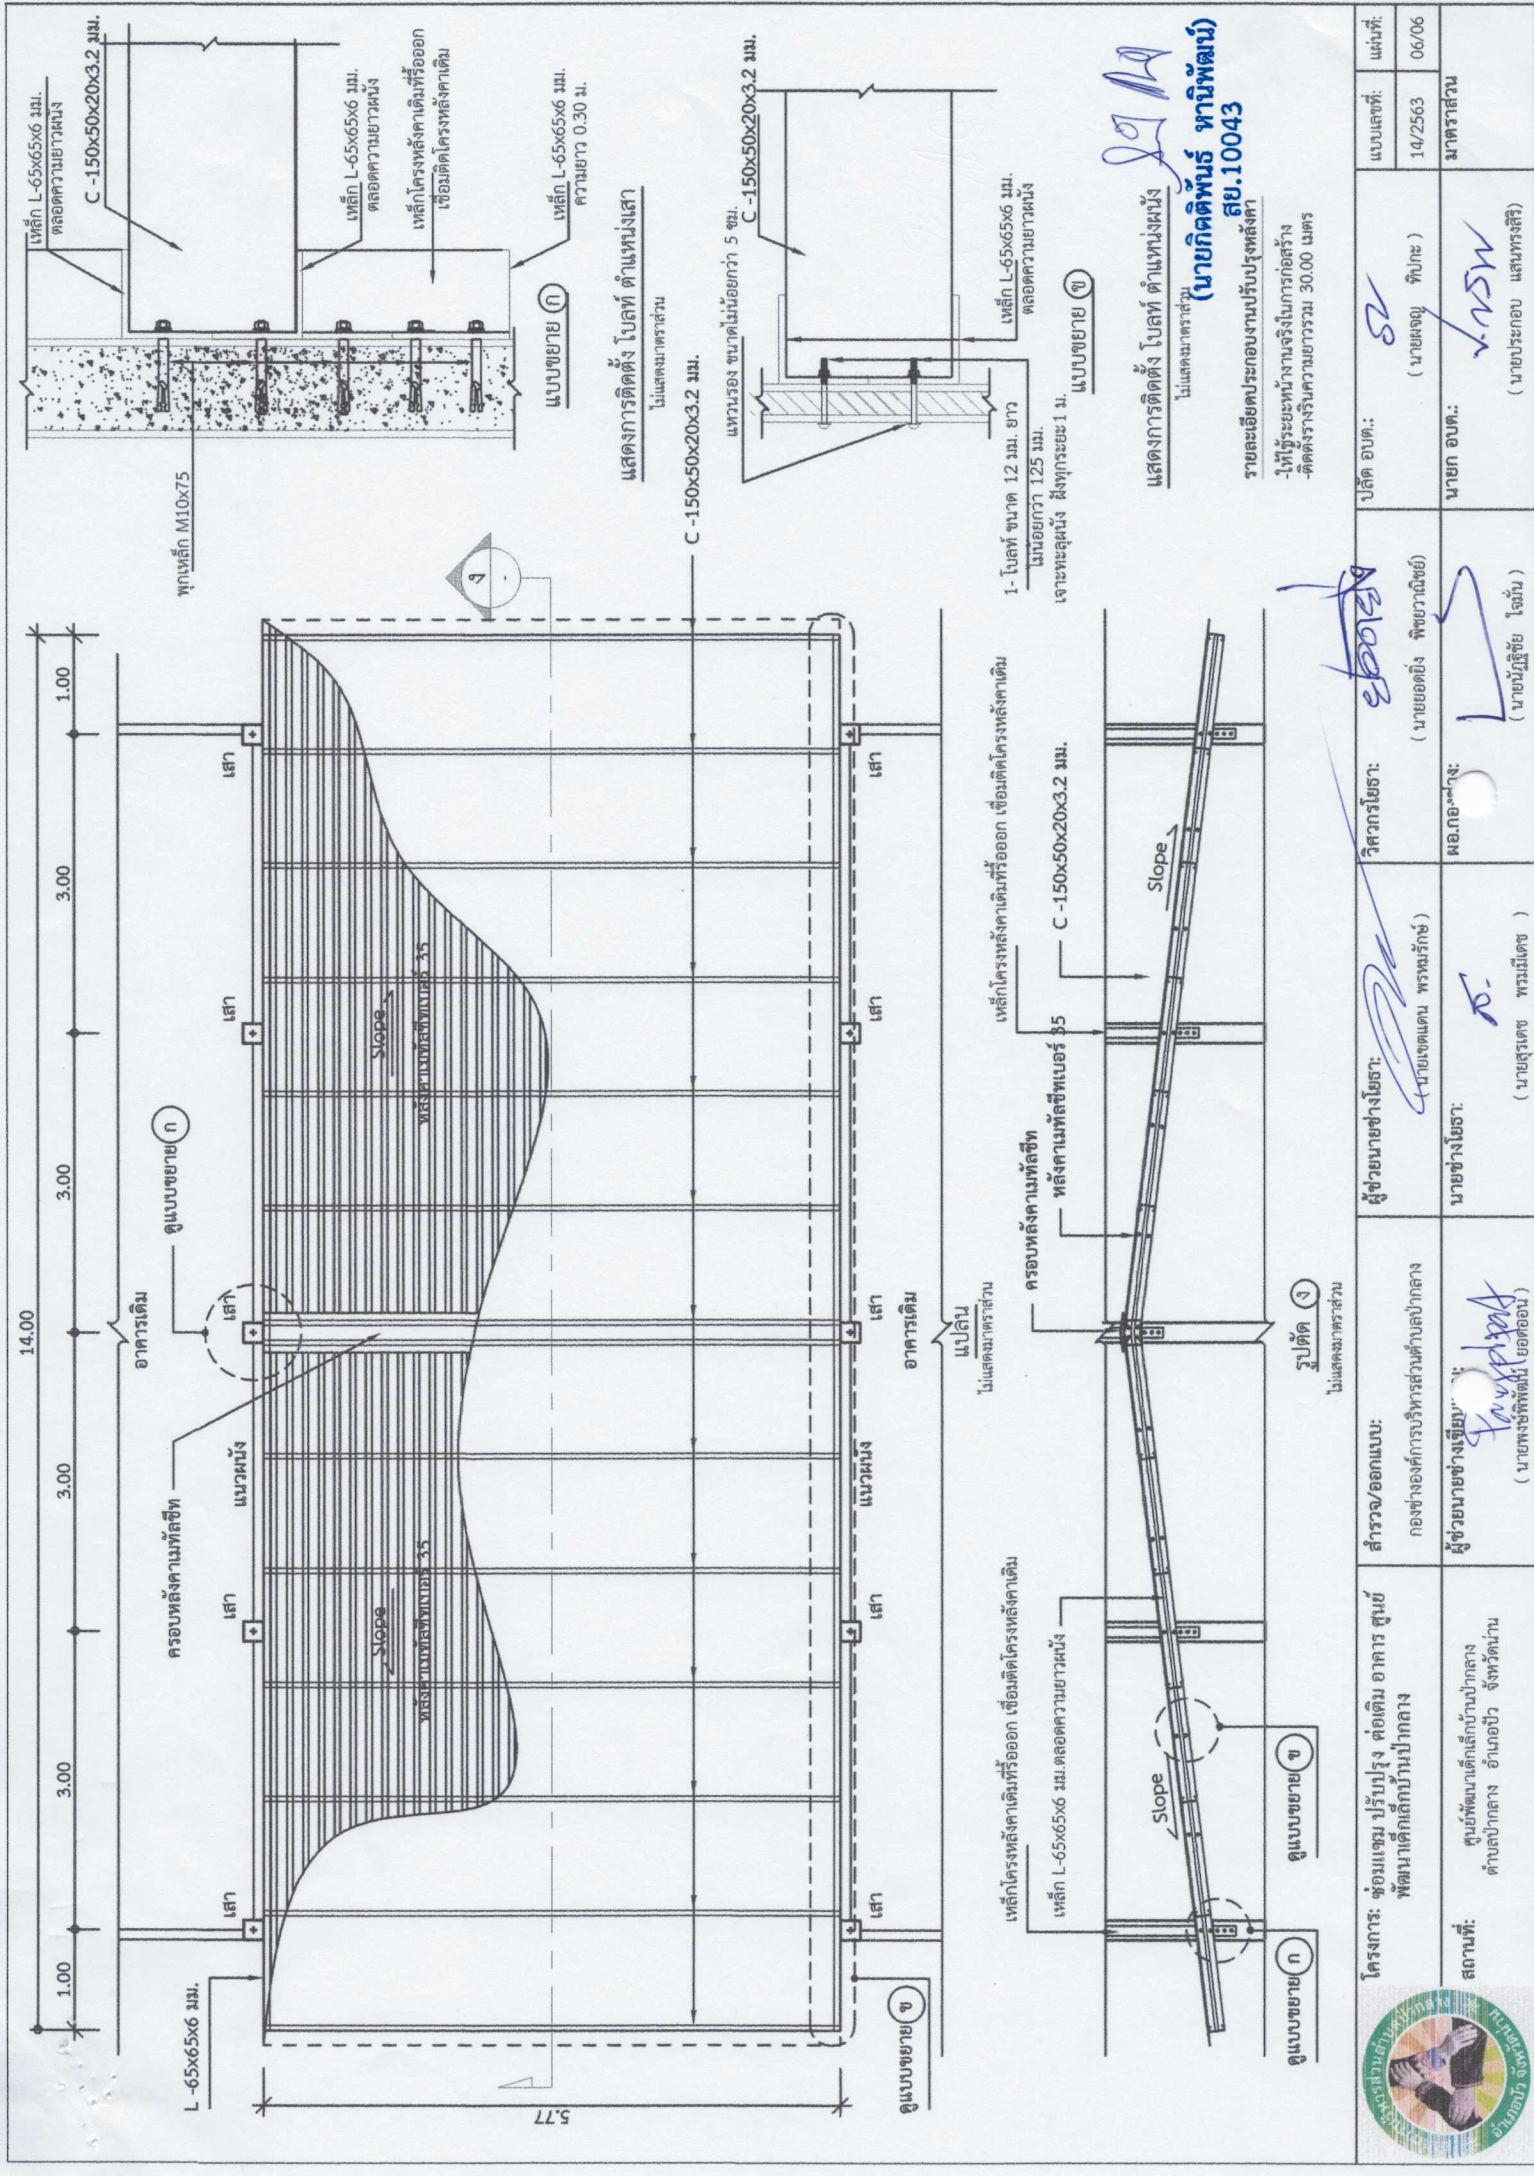
สำรวจ/ออกแบบ: กองช่างองค์การบริหารส่วนตำบลปากกลาง
ผู้ช่วยนายช่างเขียน: *[Signature]*
(นายพงษ์พัฒน์ ยอดอน)

ผู้ช่วยนายช่างโยธา: *[Signature]*
(นายเชตเตน พรหมรักษ์)
นายช่างโยธา: *[Signature]*
(นายสุรเดช พรหมเลิศ)

วิศวกรโยธา: *[Signature]*
(นายชอลัง พงษ์วิเศษ)
ค่อ.ลงช่าง: *[Signature]*
(นายณัฐวิชัย ไชมัน)

ปลัด อบต.: *[Signature]*
(นายคงชีพ ทัพพะ)
นายก อบต.: *[Signature]*
(นายประกอบ แสนพวงศิริ)







แบบเลขที่: 14/2563
แต่ที่: 04/06
มาตราส่วน: 1:100



แสดงการติดตั้ง โปสต์ ตำแหน่ง
ไม่แสดงมาตราส่วน

แสดงการติดตั้ง โปสต์ ตำแหน่ง
ไม่แสดงมาตราส่วน

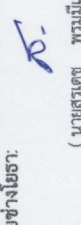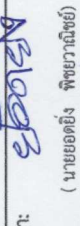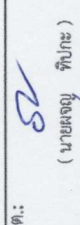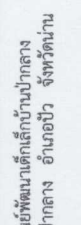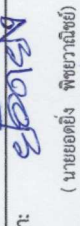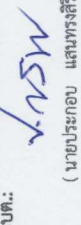รายละเอียดประกอบงานปรับปรุงหลังคา
- ให้ใช้ระยะห่างงานจริงในการก่อสร้าง
- คัดเลือกรางความยาวรวม 30.00 เมตร

