



โครงการก่อสร้างรางระบายน้ำคอนกรีตเสริมเหล็ก พร้อมบ่อซึม เพื่อแก้ปัญหาน้ำท่วมขัง ขอยบ้านนายพิภพ บ้านสวนทราย หมู่ที่ 6

สถานที่ก่อสร้าง : บ้านสวนทราย หมู่ 6 ตำบลป่ากลาง อำเภอปัว จังหวัดน่าน


ปริมาณงาน

ก่อสร้างรางระบายน้ำคอนกรีตเสริมเหล็ก ขนาดภายในกว้าง 0.30-0.80 เมตร

ความยาวรวม 135.00 เมตร พร้อมบ่อซึมจำนวน 1 บ่อ ตามแบบองค์การบริหารส่วนตำบลป่ากลาง

แบบเลขที่ 03/2568 จำนวน 6 แผ่น

องค์การบริหารส่วนตำบลป่ากลาง
ตำบลป่ากลาง อำเภอปัว จังหวัดน่าน

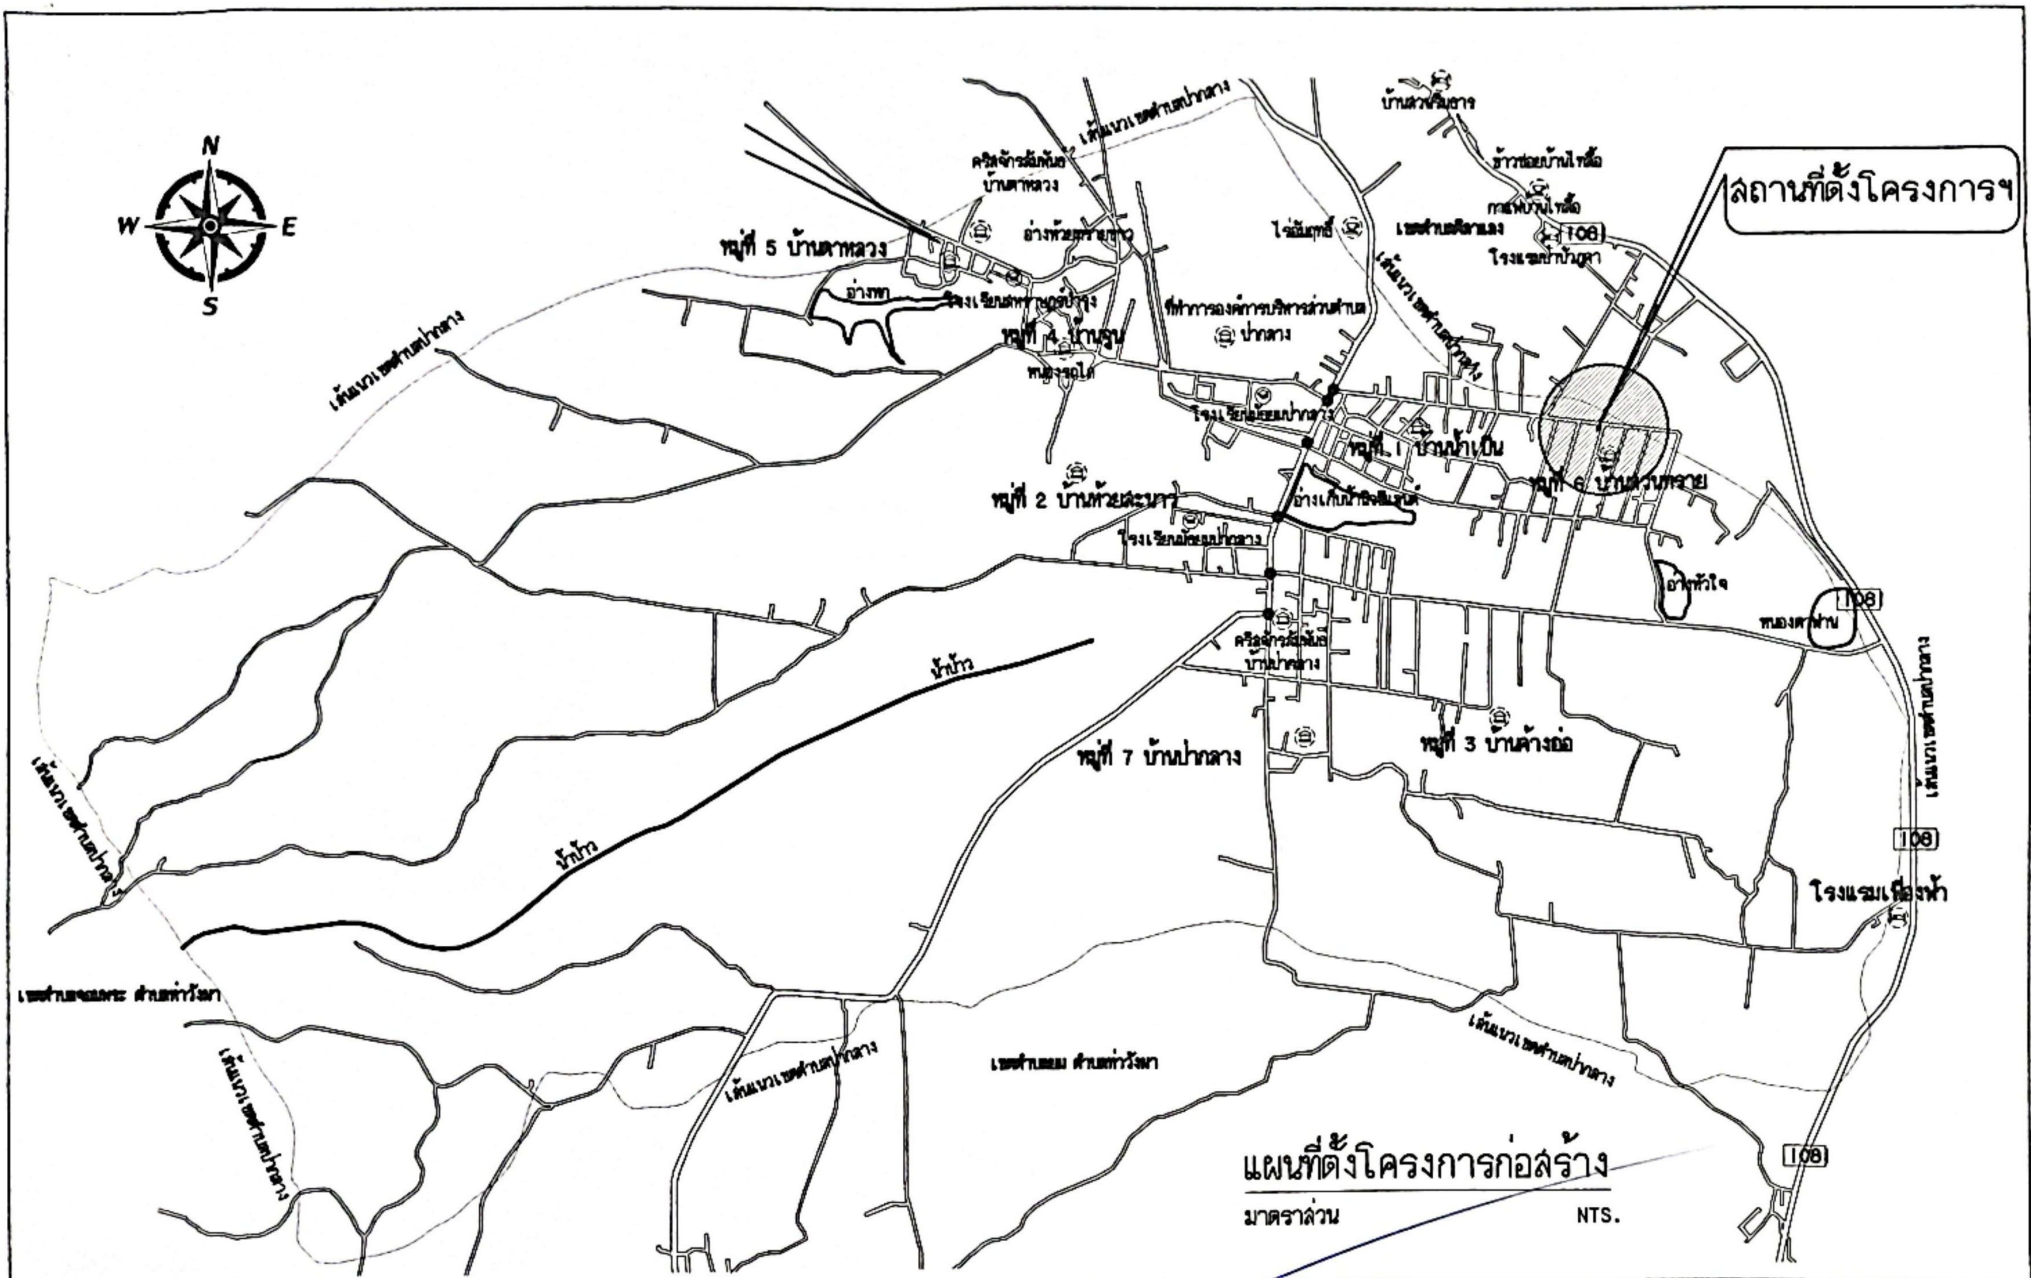

ก่อสร้างทางระบายน้ำคอนกรีตเสริมเหล็ก พร้อมบ่อซึม

บ้านสวนทราย หมู่ 6
ตำบลปากกลาง อำเภอบัว จังหวัดน่าน








1

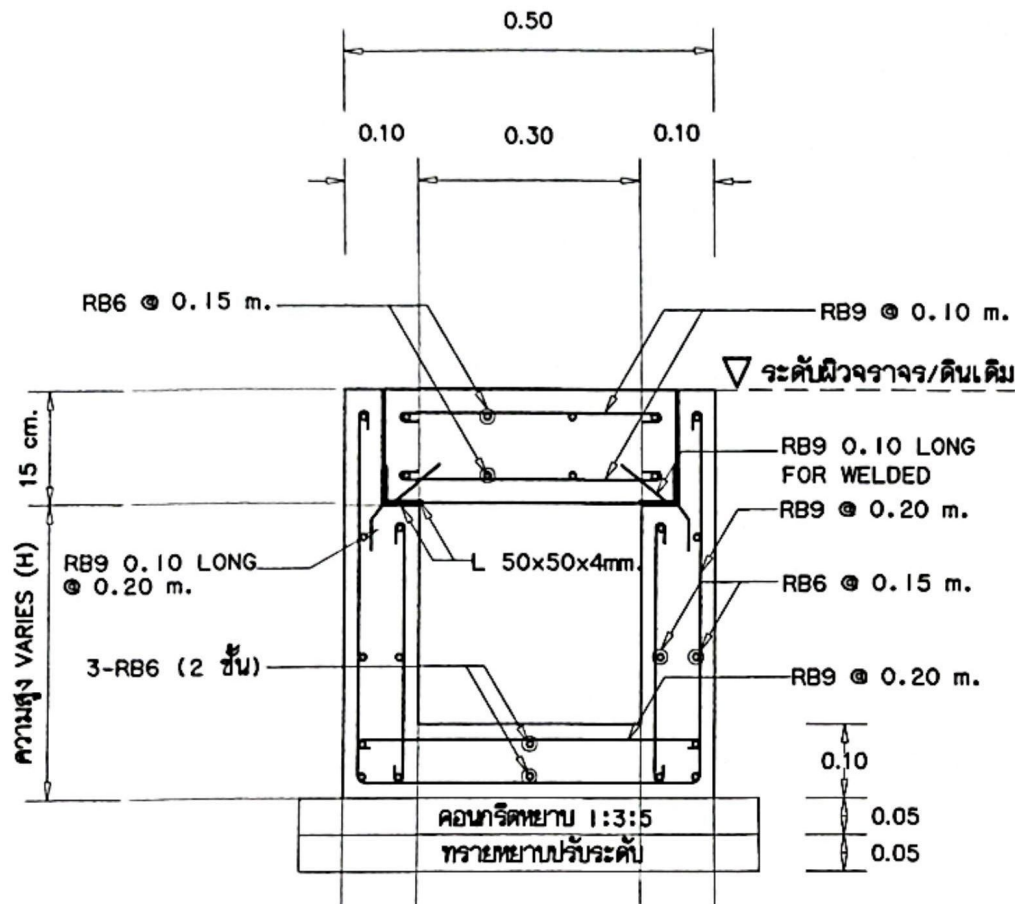

แบบขยายรูปตัด รางระบายน้ำ

มาตราส่วน

1:10

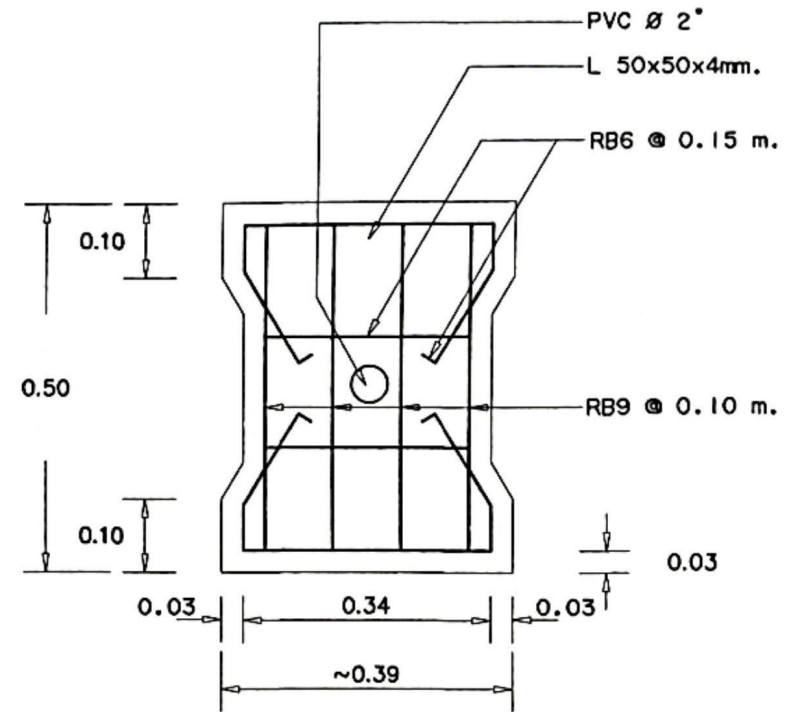

แสดงรายละเอียดเหล็กฟาราง คลล.

มาตราส่วน

1:10



โครงการ:
ก่อสร้างรางระบายน้ำคอนกรีตเสริมเหล็ก พร้อมบ่อซึม


สำรวจ/ออกแบบ:
กองช่างองค์การบริหารส่วนตำบลท่ากลาง
ผู้ช่วยนายช่างเขียนแบบ:
(นายวรวิทย์ บัณฑิตชัย)

ผู้ช่วยนายช่างโยธา:
(นายเชษฐาเดช พรมมณี)

วิศวกรโยธา:
(นายเชษฐาเดช พรมมณี)

ปลัด อบต.:
(นางสาวสำเนา พงษ์กั้น)

แบบเลขที่: 3/2568
แผ่นที่: 3/6
มาตราส่วน: 1:10


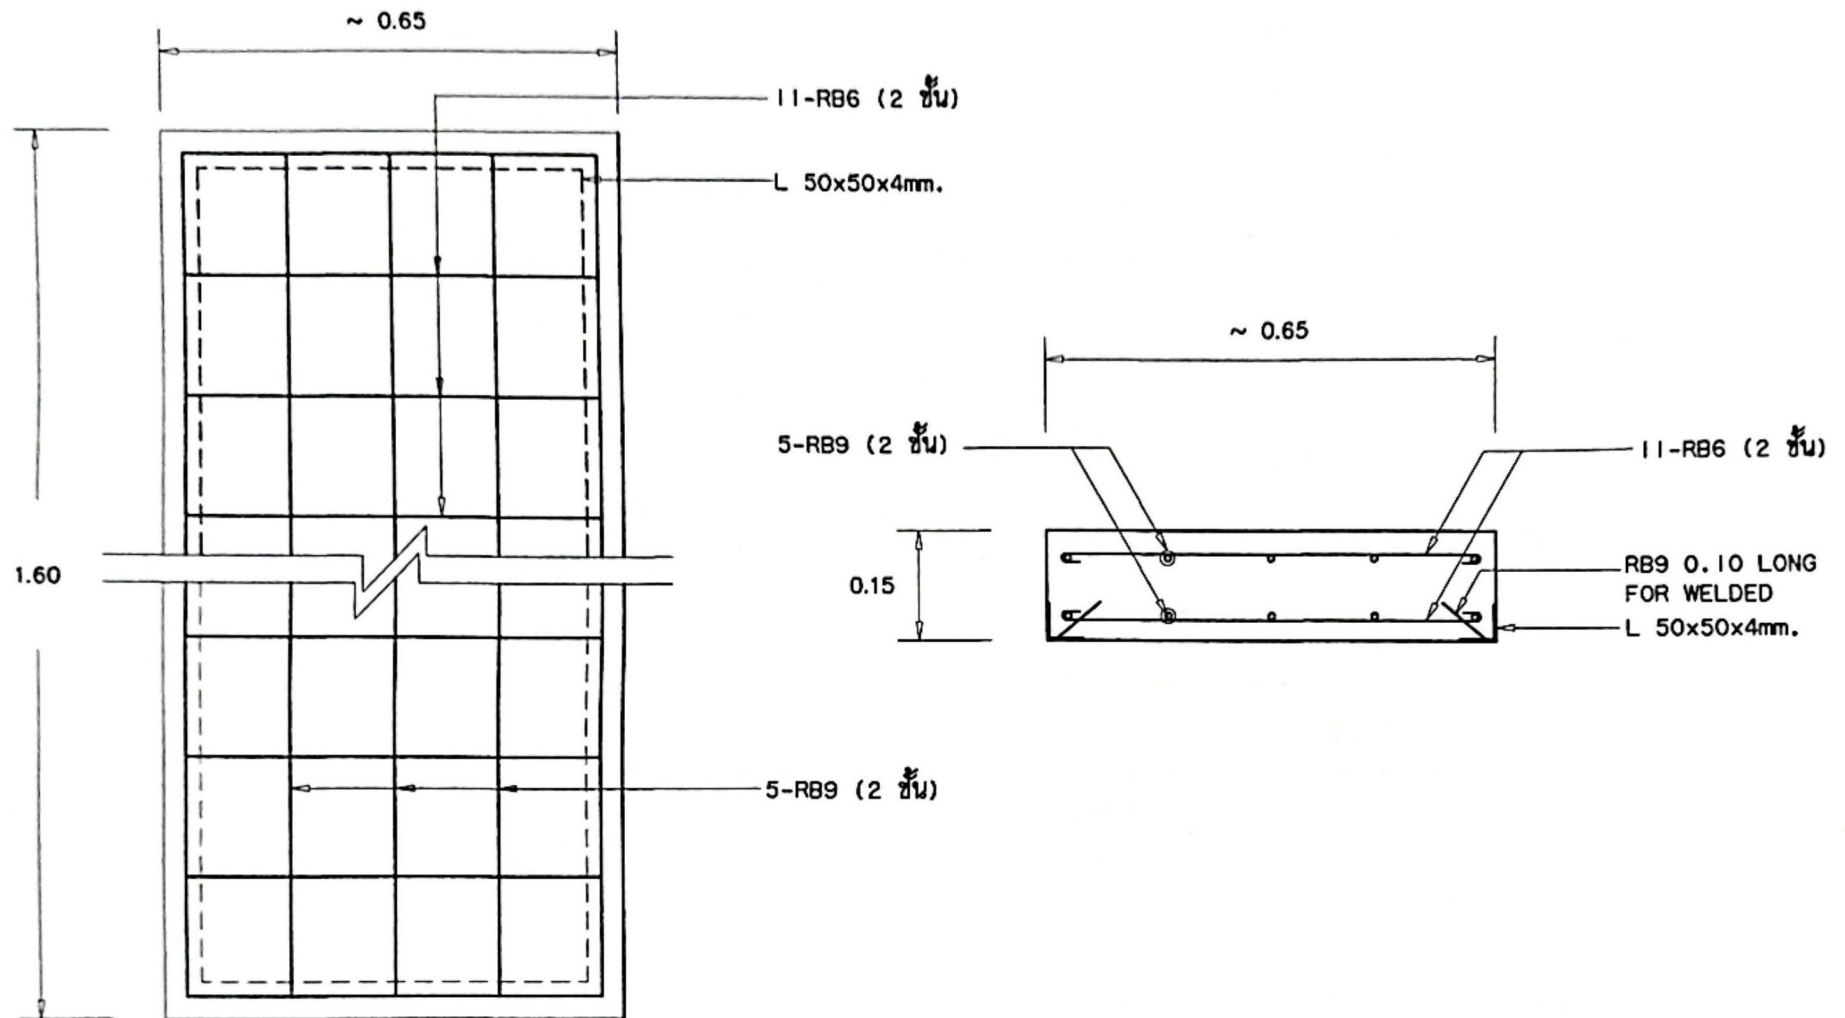


แบบขยายรายละเอียดเหล็กเสริมคอนกรีต ฝาบ่อซึม
มาตราส่วน 1:10

แบบขยายรูปตัด ฝาบ่อซึม
มาตราส่วน 1:10




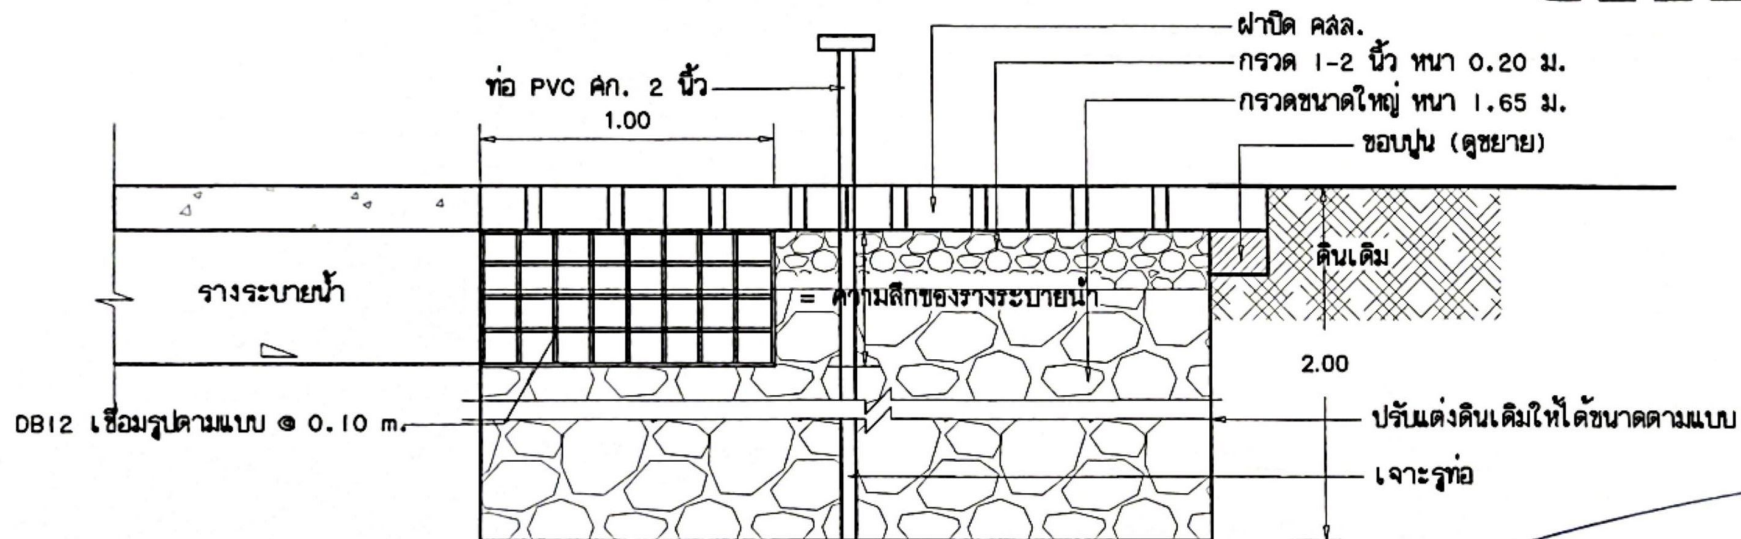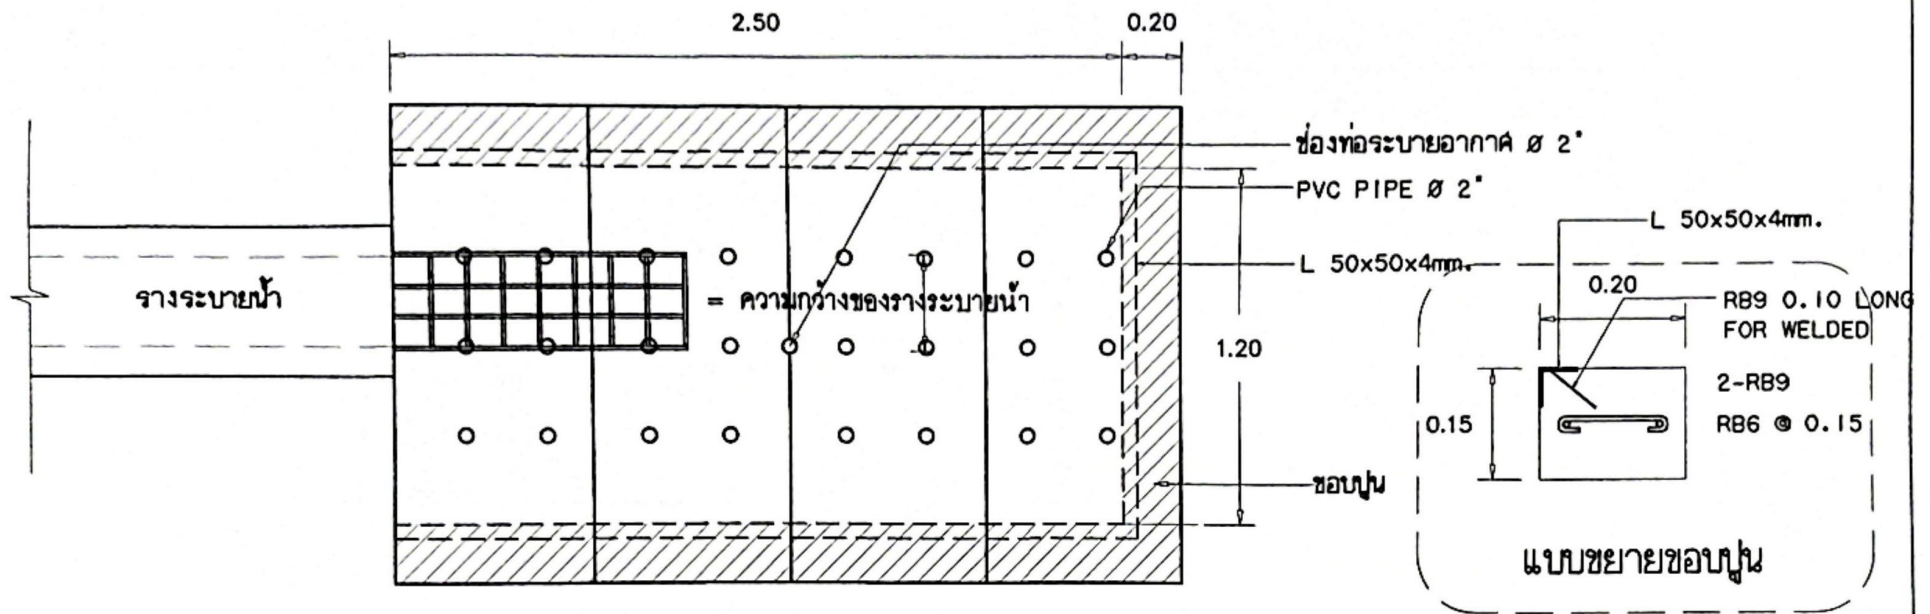



แบบแสดงรายละเอียดบ่อซึม

มาตรฐาน

1:25




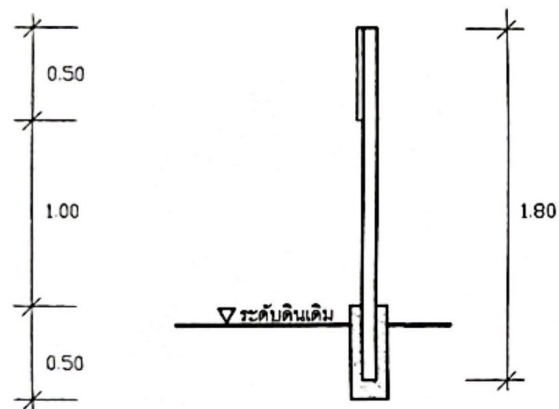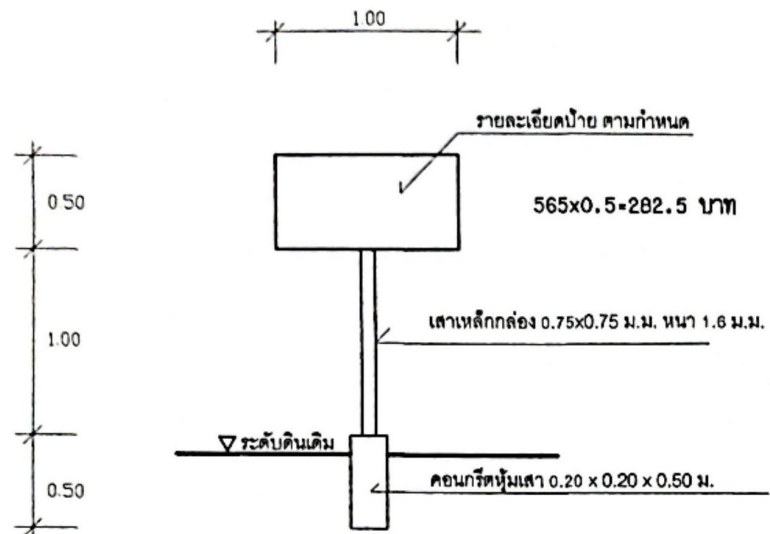

โครงการก่อสร้างขององค์การบริหารส่วนตำบลปากกลาง
ชื่อโครงการ

ปริมาณงาน

งบประมาณ

สัญญาเลขที่

ปีงบประมาณที่ดำเนินการ

เหล็กกล่อง 3 นิ้ว หน้า 1.4 ม.ม.

น็อตเหล็กยาว 5 นิ้ว

แผ่นป้ายเหล็กแผ่นเรียบ หน้า 1.2 ม.ม.

น็อตเหล็กยาว 5 นิ้ว

แบบป้ายโครงการก่อสร้าง

มาตราส่วน

NTS.

ป้ายแสดงโครงการ ทาสีกันสนิม และทาสีน้ำมัน
ตัวหนังสือเขียนสีน้ำมัน หรือพิมพ์



โครงการ:

สำรวจ/ออกแบบ:
กองช่างองค์การบริหารส่วนตำบลปากกลาง
ผู้ช่วยนายช่างเขียนแบบ:
(นายวิชาญ นันทนชัย)

ผู้ช่วยนายช่างโยธา:



แบบเลขที่: 3/2568
แผ่นที่: 6/6
มาตราส่วน
NTS.