

เลขที่พว 30/2568



งานบำรุงรักษาระบบโครงข่ายประจําปีงบประมาณปี 2569

บ้านตาหลวง, บ้านสวนทราย หมู่ที่ 4 บ้านจูน หมู่ที่ 5 บ้านตาหลวง หมู่ที่ 6 บ้านสวนทราย

ตำบลปากกลาง กว้าง 4.00-5.00 เมตร ยาว 4,056 เมตร หนาเฉลี่ย 0.05 เมตร
หรือพื้นที่ไม่น้อยกว่า 17,124 ตารางเมตร องค์การบริหารส่วนตำบลปากกลาง อำเภอปัว จังหวัดน่าน

สถานที่ก่อสร้าง

บ้านจูน หมู่ที่ 4, บ้านตาหลวง หมู่ที่ 5, บ้านสวนทราย หมู่ที่ 6

ต.ปากกลาง อ.ปัว จ.น่าน

สำเนาถูกต้อง
(พงษ์กร พันธ์ชัย)
ผู้อำนวยการกองช่าง



โครงการ เสริมผิวแอสฟัลต์ติกคอนกรีต หมู่ที่ 4, 5, 6

องค์กรบริหารส่วนตำบลปากลาง อำเภอวัง จังหัดน่าน

ผิวจราจรแบบ ASPHALTIC CONCRETE กว้างเฉลี่ย 4.00 - 5.00 ม.

ยาว 4,056 เมตร หนา เฉลี่ย 0.05 เมตร หรือมีพื้นที่ผิวจราจร ไม่น้อยกว่า 17,124 ตารางเมตร

ระยะทางรวม 4.056 กิโลเมตร

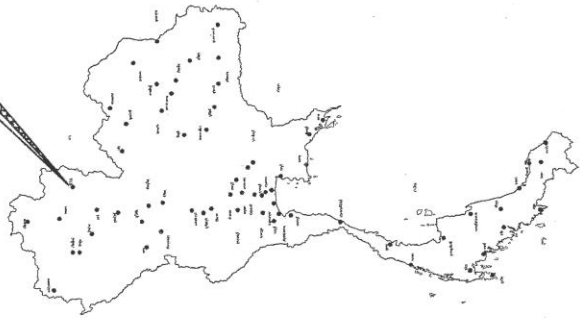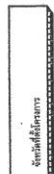

ร.ก.น.

แผนที่ประเทศไทย

สัญลักษณ์



ทางพวงม้วน (ถนนพวงม้วน)

ทางเชื่อมระหว่างพื้นที่ก่อสร้าง (ถนนเชื่อมระหว่างพื้นที่ก่อสร้าง)



แนวคันดิน



ทางน้ำ, ห้วย



หมู่บ้าน



วัด, อุทยาน, โรงเรียน



ที่ตั้งวัด, อ.บ.

แผนที่สังเขป

777777777 1:50,000

นายยุทธพงษ์ วงศ์รัตน์
วิศวกรโยธา สย. 12648

คำพิกิตโครงการ

ลำดับที่	รายการ	ค่าพิกิต			
		จุดเริ่มต้น		จุดสิ้นสุด	
		Latitude	Longitude	Latitude	Longitude
1.	จุดเริ่มต้นโครงการ (บ้านนาหลวง หมู่ที่ 4, 5, 6 - จุดที่ 1 บ้านนา หมู่ที่ 4 - จุดที่ 2 บ้านนา หมู่ที่ 5	19.141450 19.144379	100.924524 100.922642	19.148308 19.144434	100.924743 100.914248

หมายเหตุ - ตำแหน่งจุดเริ่มต้นและจุดสิ้นสุดตามเป็นคำพิกิตที่วัด ได้จากการใช้เครื่องมือ GPS มีดังนี้



โครงการ

เสริมผิวถนนแอสฟัลต์ติกคอนกรีต หมู่ที่ 4, 5, 6



แสดงแบบ

รายการประกอบแบบ

ผู้เขียน/สำรวจ

(นายวรวิทย์ ปิ่นนิตมัย)
ผู้ช่วยนายช่างเขียนแบบ

สำรวจ

(นายเจนแดน พรหมรัตน์)
ผู้ช่วยนายช่างโยธา

สำรวจ

(นายสุรเดช พรหมรัตน์)
นายช่างโยธา ชำนาญงาน

ผู้ตรวจสอบ

(นายวราพงษ์ พันธุ์ชัย)
ผู้อำนวยการกองช่าง

เห็นชอบ

(นางสาวสุภาวดี ทองกลิ่น)
ปลัดองค์การบริหารส่วนตำบลปากลาง

อนุมัติ

(นายสุรเดช ปิ่นนิตมัย)
นายกองค์การบริหารส่วนตำบลปากลาง

วิศวกรผู้รับรองแบบ

แบบ เลขที่ 50/2568



แผนที่

ว.ค.ป.


รายการประกอบแบบแปลน

ข้อกำหนดทั่วไปในการก่อสร้าง

- การก่อสร้างตามสัญญาต้องให้เป็นไปตามรูปแบบและรายละเอียดต่อท้ายสัญญาทุกประการ
- ผู้รับจ้างรับรองได้ว่าตรวจแบบรูปและรายละเอียด โดยถี่ถ้วน และเข้าใจความหมาย โดยแจ้งแจ้งทุกประการจึงได้ลงนามสัญญา
- ในขณะที่ผู้รับจ้างกำลังทำการก่อสร้าง ถ้าปรากฏว่าแบบรูปหรือรายละเอียดไม่ชัดเจน ,จัดแย้งกันหรือบกพร่องผู้รับจ้างต้องขอความเห็นชอบ และ ปฏิบัติตามคำวินิจฉัยของช่างควบคุมงาน โดยข้อความถูกต้องตามหลักวิชาและความเหมาะสมเป็นหลักเกณฑ์ในการวินิจฉัยชี้ขาด
- สิ่งใดที่ไม่ได้ระบุไว้ในแบบรูปหรือรายละเอียด แต่จำเป็นเพื่อให้งานเสร็จสมบูรณ์และถูกต้องตามหลักวิชาช่างแล้ว ผู้รับจ้างต้องทำงานนั้น โดยไม่คิดค่าจ้างเพิ่มอีก
- ในขณะที่ทำการก่อสร้าง ถ้ามีอุปสรรคขัดขวางหรือเกิดความเสียหายกับท่อประปา, สายเคเบิลโทรศัพท์, เสาไฟฟ้า และอื่นๆ ผู้รับจ้างต้องรับผิดชอบ และออกค่าใช้จ่ายเองทั้งสิ้น
- การดำเนินการก่อสร้าง แนวหรือค่าระดับต่างๆ ที่กำหนดไว้ในผังบริเวณแบบแปลน ให้สามารถปรับได้ตามสภาพพื้นที่ และลักษณะปัญหาอุปสรรคของงานนั้น ทั้งนี้ ต้องคำนึงถึงปริมาณงานให้ครบถ้วนตามเป้าหมายและประโยชน์ของทางราชการ โดยให้ถือว่าการเปลี่ยนแปลงนั้น ไม่เป็นการแก้ไขแบบแปลนและสัญญา
- ผู้รับจ้างต้องนำวัสดุที่จะทำการก่อสร้าง มาให้ช่างควบคุมงาน คณะกรรมการ ผู้ว่าจ้างตรวจสอบวัสดุเห็นควรก่อน จึงจะดำเนินการต่อไปได้
- มิติดังกล่าวมีหน่วยเป็นเมตร นอกจากระบุไว้เป็นอย่างอื่น
- ในกรณีที่ผู้รับจ้างทำการก่อสร้างขุดเจาะและรายการก่อสร้างประจำวัน โดยไม่ได้แจ้งผู้ควบคุมงานให้ทราบ ผู้ควบคุมงานจะไม่รับผิดชอบ และตรวจรับผลงานก่อสร้างนั้น

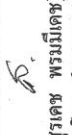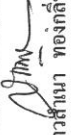	
แสดงแบบ รายการประกอบแบบ	
ผู้เขียน/สำรวจ  (นายวรวิทย์ นันทนชัย) ผู้ช่วยนายช่างเขียนแบบ	สำรวจ  (นายเจนแดน พรหมรัตน์) ผู้ช่วยนายช่างโยธา
สำรวจ  (นายสุรเดช พรหมรัตน์) นายช่างโยธา ชำนาญงาน	ผู้ตรวจสอบ  (นายวราพงษ์ พันธุ์ชัย) ผู้อำนวยการกองช่าง
วิศวกรผู้รับรองแบบ	
แบบ เลขที่	36/2568
แผ่นที่	1
ว.ค./ป.	5


 นายยุทธพงษ์ วงศ์สวัสดิ์
 วิศวกรโยธา สย. 12648

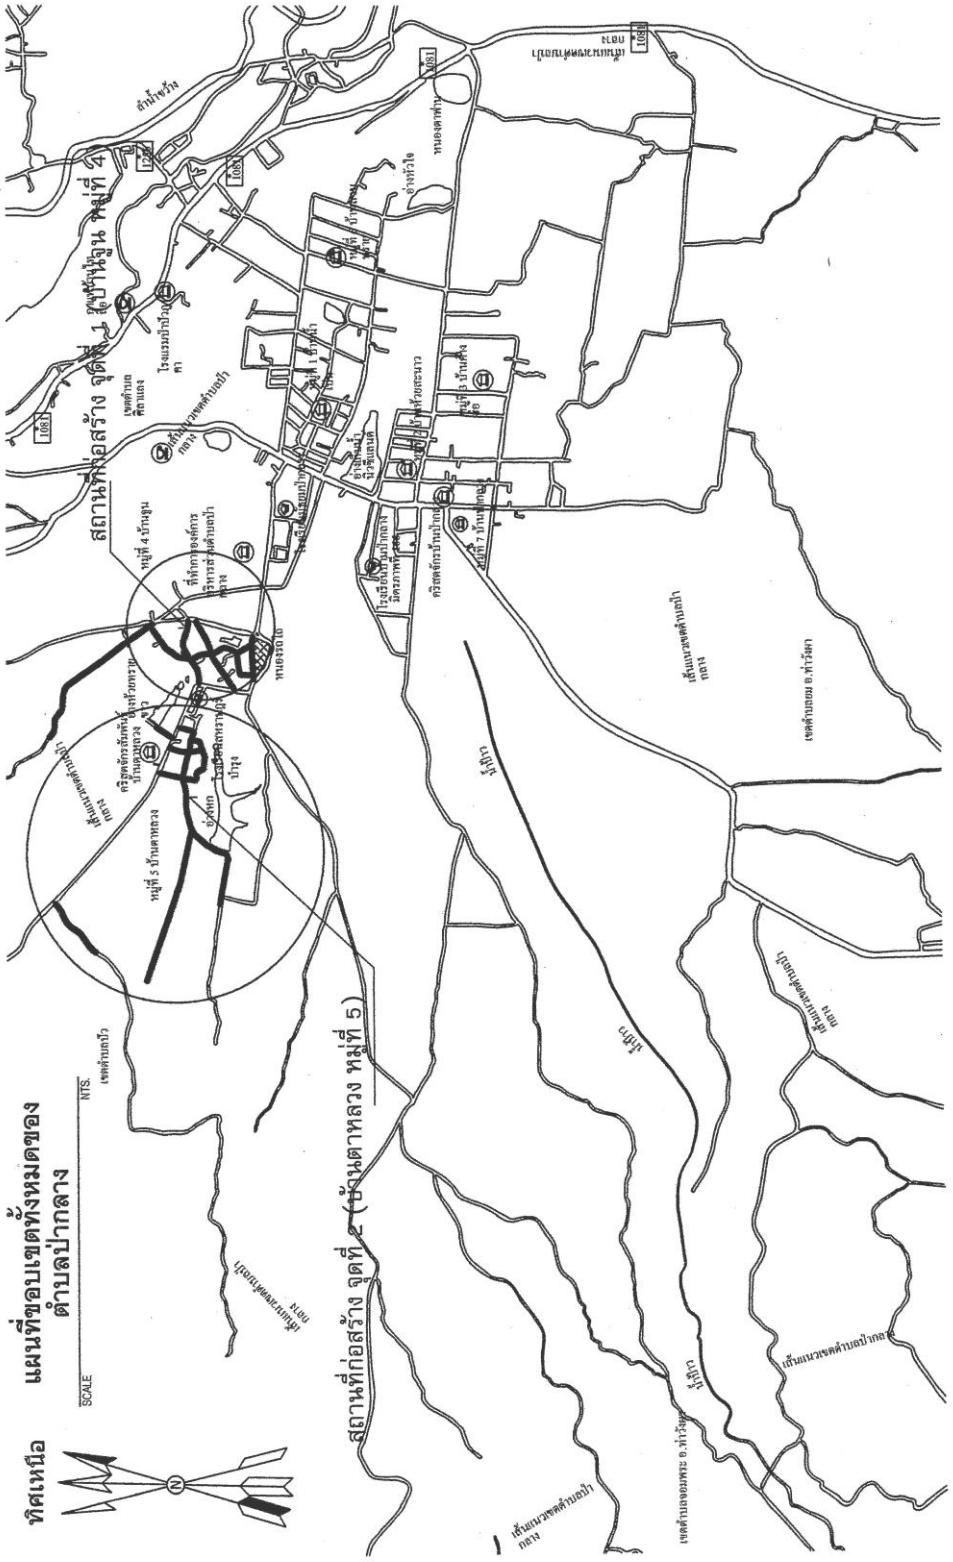

ทิศเหนือ
 SCALE
 NTS
 เซตบ้านบัว
 แผนที่ขอบเขตทั้งหมดของ
 ตำบลปากกลาง

สถานีก่อสร้าง จุดที่ 2 (ข้างตลาดหลวง หมู่ที่ 5)

ผังสังเขปแสดงจุดปูผิวลาดยางแบบ ASPHALTIC CONCRETE ที่บริเวณถนน คสล.เดิม

NOT TO SCALE

นายยุทธพงษ์ วงศ์สวัสดิ์
 วิศวกรโยธา สย. 12648

วิศวกรผู้รับรองแบบ แบบ เลขที่ 30 / 2568 แผนที่ 2 5 ว.ด.ป. -	







แสดงแบบ

รูปตัดตามขวาง

ผู้เขียน/สำรวจ

(นายวิชาญ ปันนิตชัย)
ผู้ช่วยช่างเขียนแบบ

สำรวจ

(นายเจตเคน พรหมรักษ์)
ผู้ช่วยช่างโยธา

สำรวจ

(นายสุรเดช พรหมเดช)
นายช่างโยธา ชำนาญงาน

ผู้ตรวจสอบ







วิศวกรผู้รับรองแบบ

แบบ เลขที่	30/2568
แผ่นที่	4
ว.ค.ป.	5

ผิวจราจรกว้างเฉลี่ย 4.00 - 5.00 เมตร

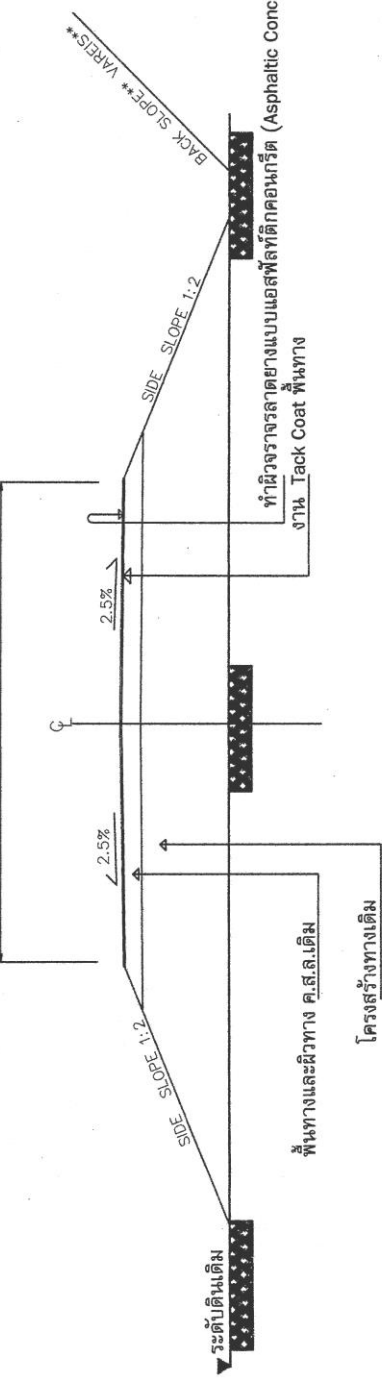

โครงสร้างทางเดิม

รูปตัดตามขวาง แสดงโครงสร้างทาง

NOT TO SCALE

ช่วงดำเนินการ	ผิวจราจร กว้าง	ไหล่ทาง กว้าง	ระยะทาง	หมายเหตุ


- ทำ TACK COAT ผิวจราจรและไหล่ทาง
- ทำผิวทางแบบ ASPHALTIC CONCRETE และเสริมแก้ไขโครงสร้าง

หมายเหตุ

- รายละเอียดตามรูปตัดโครงสร้างทางสามารถเปลี่ยนแปลงแก้ไขในด้านขนาดพื้นที่และด้านโครงสร้างได้ตามความเหมาะสมกับสภาพทางที่จะดำเนินการทั้งนี้ขึ้นอยู่กับดุลยพินิจของผู้ควบคุมงานหรือคณะกรรมการตรวจสอบ
- ภายในช่วงหลักกิโลเมตรที่กำหนดไว้แบบ อาจจะมีการเพิ่มบริเวณทางเชื่อมเข้าสถานีรถไฟ การก่อสร้างทางแยกและบริเวณทางแยกสาธารณะ ในระยะไม่เกินเขตทางหลวง โดยดำเนินการบริเวณดังกล่าวจะต้องมีขึ้นตอนการดำเนินงานและคุณสมบัติของวัสดุเช่นเดียวกับทางสายหลัก พร้อมทั้งมีความหนาแน่นไม่น้อยกว่าหรือเท่ากับทางสายหลักที่กำหนดไว้ ทั้งนี้ขึ้นอยู่กับดุลยพินิจของผู้ควบคุมงาน
- ในกรณีที่ไม่สามารถดำเนินการตามช่วงหลักกิโลเมตรที่กำหนดไว้แบบสามารถเปลี่ยนแปลงแก้ไขได้ โดยพิจารณาดำเนินการในช่วงหลักกิโลเมตรอื่นภายในสายทางตามความเหมาะสมทั้งนี้ขึ้นอยู่กับดุลยพินิจของผู้ควบคุมงานและผู้เกี่ยวข้อง
- การเปลี่ยนแปลงแก้ไขตามข้อ 1.2 และข้อ 3 จะต้องมีให้ปริมาณงานตามที่กำหนดไว้ในแบบ
- ความหนาแน่นของผิวทางแบบ ASPHALTIC CONCRETE จะกำหนดในแบบแต่ละสายทาง
- งานซ่อมแซมและทาสีใหม่ หรืองานจัดทำ ติดตั้งเครื่องหมายจราจร, หลักกิโลเมตร, และ GUARD RAIL จะกำหนดไว้ในแบบแต่ละสายทางซึ่งต้องจัดทำให้อยู่ในสภาพที่เรียบร้อย

นายยุทธพงษ์ วงศ์สวัสดิ์
วิศวกรโยธา สย. 12648

ข้อกำหนดเกี่ยวกับการใช้วัสดุก่อสร้างและคุณภาพตามสัญญาก่อสร้าง
เพื่อส่งเสริมการใช้ สินค้า/ผลิตภัณฑ์ ที่ผลิตในประเทศไทย

- ผู้รับจ้างต้องใช้วัสดุก่อสร้างหรืออุปกรณ์ที่เป็นส่วนหนึ่งของงานก่อสร้าง (ถ้ามี) ตาม
โครงการก่อสร้างนี้ โดยต้องเป็นวัสดุก่อสร้างหรืออุปกรณ์ที่เป็นผลิตภัณฑ์ที่ผลิตภายใน
ประเทศ ไม่น้อยกว่าร้อยละ 60 ของมูลค่าวัสดุก่อสร้างที่ใช้ในโครงการก่อสร้างนี้ ทั้งนี้หาก
งานก่อสร้างนี้ใช้วัสดุก่อสร้างที่เป็นเหล็ก จะต้องใช้วัสดุก่อสร้างที่เป็นเหล็กซึ่งเป็นสินค้าผลิต
ภายในประเทศ ไม่น้อยกว่าร้อยละ 90 ของปริมาณเหล็กที่ใช้ตามสัญญาก่อสร้างนี้
 - ผู้รับจ้างต้องเสนอแผนการใช้วัสดุก่อสร้างและอุปกรณ์ที่เป็นผลิตภัณฑ์ที่ผลิตภายใน
ประเทศตามสัญญาก่อสร้างนี้ ตามเอกสาร ภาคผนวก 2 และภาคผนวก 3 (ภาค
ผนวก 3 เฉพาะกรณีที่เป็นการก่อสร้างที่มีวัตถุประสงค์หลัก) ให้ผู้รับจ้าง ตามระยะ
เวลาที่กำหนดในสัญญาจ้าง (ถ้ามี) แต่ต้องไม่เกินกว่า 30 วันหลังจากลงนามในสัญญาจ้าง
ก่อสร้าง หากผู้รับจ้างไม่เสนอแผนตามเวลาที่กำหนด ถือว่าผู้รับจ้างผิดสัญญา ผู้รับจ้างมี
สิทธิ์ยกเลิกสัญญาได้
 - แผนการใช้ก่อสร้าง ผู้รับจ้างเสนอ สามารถปรับเปลี่ยนได้ตามความจำเป็น เพื่อให้ได้
มูลค่า/ปริมาณ การใช้วัสดุก่อสร้าง ซึ่งเป็นผลิตภัณฑ์ที่ผลิตในประเทศไทยไม่น้อยกว่าร้อยละ
60 ทั้งนี้ผู้รับจ้างต้องแจ้งการปรับแผนให้ผู้รับจ้างก่อสร้างทราบก่อนดำเนินการนำวัสดุ
ก่อสร้าง ตามแผนที่แนบมาใช้ล่วงหน้าอย่างน้อย 7 วัน ทั้งนี้ต้องก่อนการส่งมอบงาน
แต่ละงวด ทั้งนี้ยกเว้นงานที่มีระยะของการก่อสร้าง ตามสัญญาไม่เกิน 60 วัน หรือ
มีวงเงินในการจัดซื้อ - จัดจ้างก่อสร้างไม่เกิน 500,000 บาท
 - ผู้รับจ้างต้องแสดงหลักฐานเพื่อประกอบการพิจารณาว่าวัสดุก่อสร้างหรืออุปกรณ์ที่เป็น
ผลิตภัณฑ์ที่ผลิตในประเทศไทย อย่างใดอย่างหนึ่งนั้นเข้าเกณฑ์ แสดงต่อผู้รับจ้างเมื่อผู้
รับจ้างร้องขอ เพื่อประกอบการตรวจสอบของผู้รับจ้างว่าวัสดุก่อสร้าง / อุปกรณ์ที่ผู้รับ
จ้างนำมาใช้เป็นผลิตภัณฑ์ที่ผลิตในประเทศไทยหรือไม่ ดังนี้
- สำเนาใบรับรองสินค้าที่ผลิตในประเทศไทย Made in Thailand (MIT) ที่ออกโดย
สภาอุตสาหกรรมแห่งประเทศไทย
 - จากสินค้า ที่แสดงว่าเป็นสินค้าที่ผลิตในประเทศไทย
 - หลักฐานแสดงที่ตั้งของแหล่งผลิต ที่สามารถแสดงได้ว่าเป็นวัสดุก่อสร้างที่
เป็นผลิตภัณฑ์ในประเทศไทย เช่นตำแหน่งที่ตั้งโรงงาน ภาพถ่าย เป็นต้น

ภาคผนวก ๒

ตารางการจ้างทำแผนการใช้วัสดุที่ผลิตภายในประเทศ

โครงการ.....

รายการข้อมูลเกี่ยวกับผู้รับจ้าง

แผนการใช้วัสดุที่ผลิตภายในประเทศ

ลำดับ	รายการ	หน่วย	ปริมาณ	ราคาต่อหน่วย (บาท)	เป็นเงิน (บาท)	หัก ในงวด	หัก ตามงวด
๑							
๒							
๓							
๔							
๕							
รวม							
อื่นๆ (ถ้ามี)							

ลงชื่อ.....(ผู้รับจ้างผู้รับจ้าง)


ราคาต่อหน่วยที่ได้ในตารางการจ้างทำแผนการใช้วัสดุที่ผลิตภายในประเทศ เป็น
ราคาตามใบแจ้งปริมาณและราคาซึ่งแนบสัญญาที่ก่อสร้าง ซึ่งจัดทำตามหนังสือ
ที่ กค (กจร) 0405.2/0452 ลง 17 กันยายน 2562 (7452) และกรณีที่มีผู้จ้าง
ด้วยวิธีการเฉพาะจะแจ้ง ให้เป็นราคาแบบท้ายสัญญา ที่ผ่านการดำเนินการด้วยวิธี
การขยับกับบันทึกหนังสือ 2452

ภาคผนวก 3

ตารางการจ้างทำแผนการใช้วัสดุที่ผลิตภายในประเทศ

โครงการ.....

รายการข้อมูลเกี่ยวกับผู้รับจ้าง

แผนการใช้วัสดุที่ผลิตภายในประเทศ

ปริมาณการใช้วัสดุที่ผลิตภายในประเทศ

ลำดับ	รายการ	หน่วย	ปริมาณ	ราคาต่อหน่วย (บาท)	เป็นเงิน (บาท)	หัก ในงวด	หัก ตามงวด
๑							
๒							
๓							
๔							
๕							
รวม							
อื่นๆ (ถ้ามี)							

ลงชื่อ.....(ผู้รับจ้างผู้รับจ้าง)

วิศวกรโยธา สย. 12648



โครงการ




แสดงแบบ

รายการประกอบแบบ (ข้อกำหนดเพิ่มเติม)

ผู้เขียน/สำรวจ

(นายวิฑูรย์ ปันนิตวิทย์)
ผู้ช่วยนายช่างเขียนแบบ

สำรวจ

(นายเจตแดน พรหมรักษ์)
ผู้ช่วยนายช่างโยธา

สำรวจ

(นายสุรเดช พรหมเลิศ)
นายช่างโยธา จำนวนเงิน

ผู้ตรวจสอบ

(นายวรพงษ์ พันธุ์ชัย)
ผู้อำนวยการกองช่าง

เห็นชอบ

(นางสาวสุภาวดี ทอดกลิ่น)



วิศวกรผู้รับรองแบบ

แบบ เลขที่ 30/2568

แผ่นที่ 5 5

ว.ค.ป.